

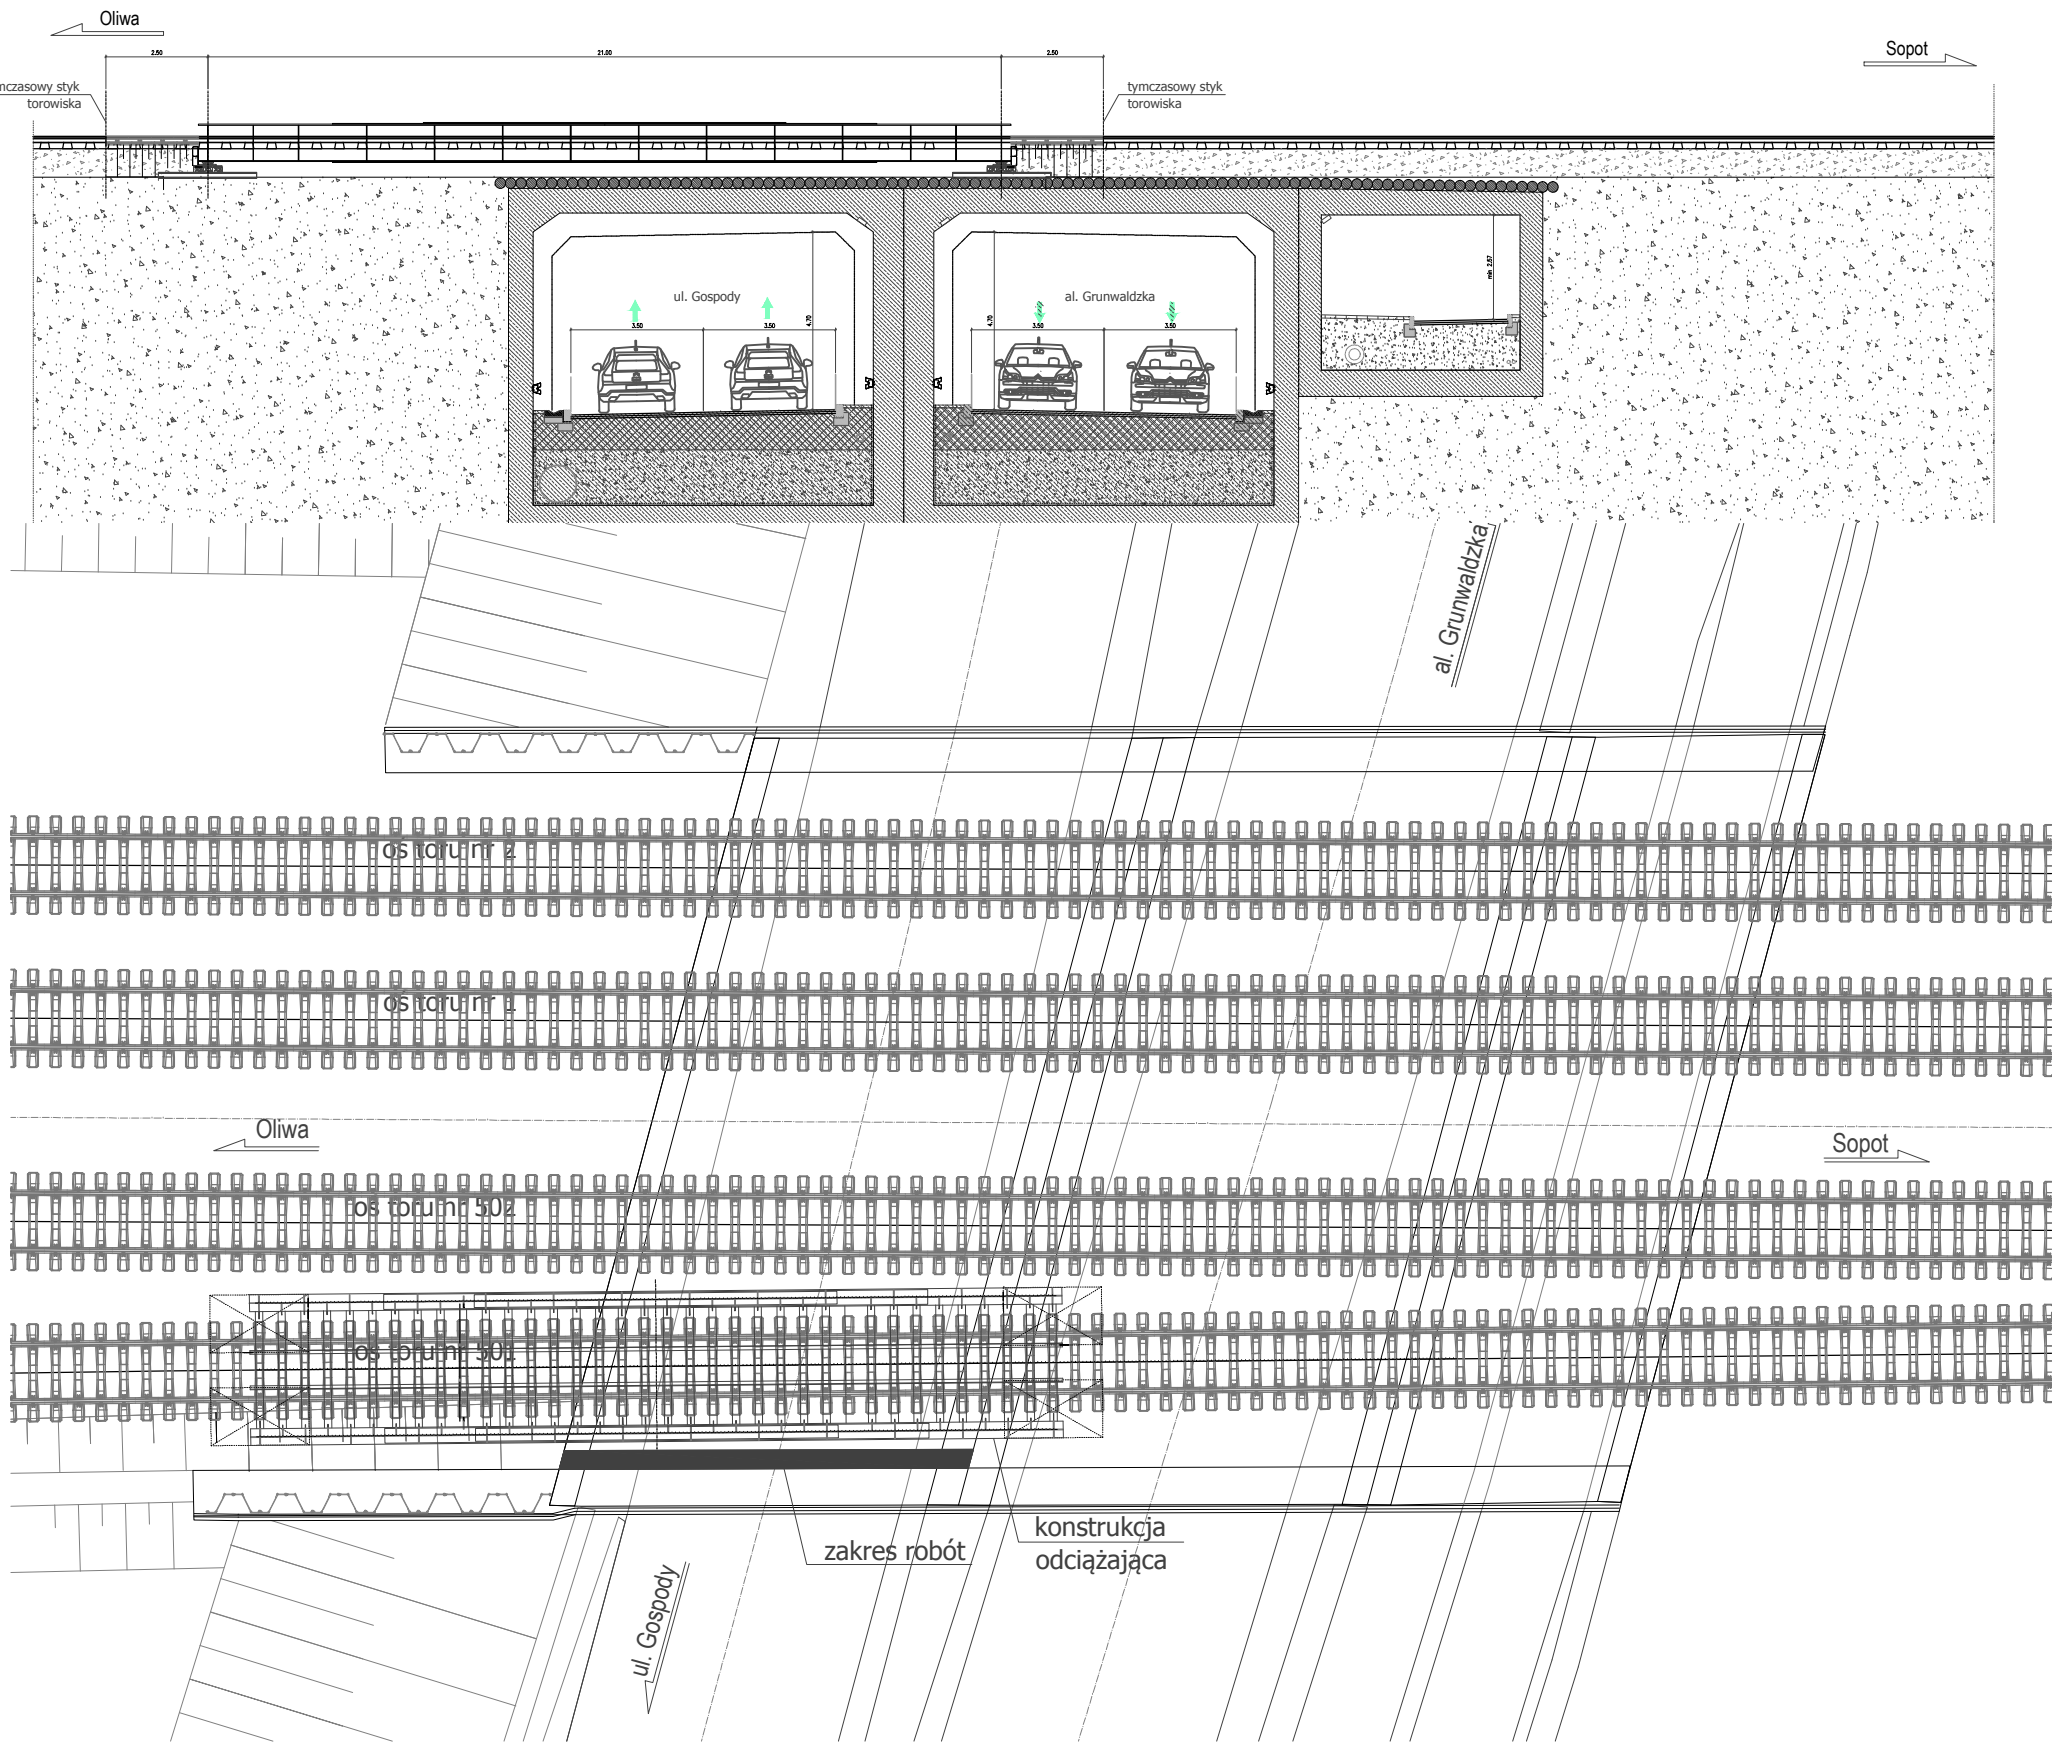


Etapowanie robót

Etap nr 1

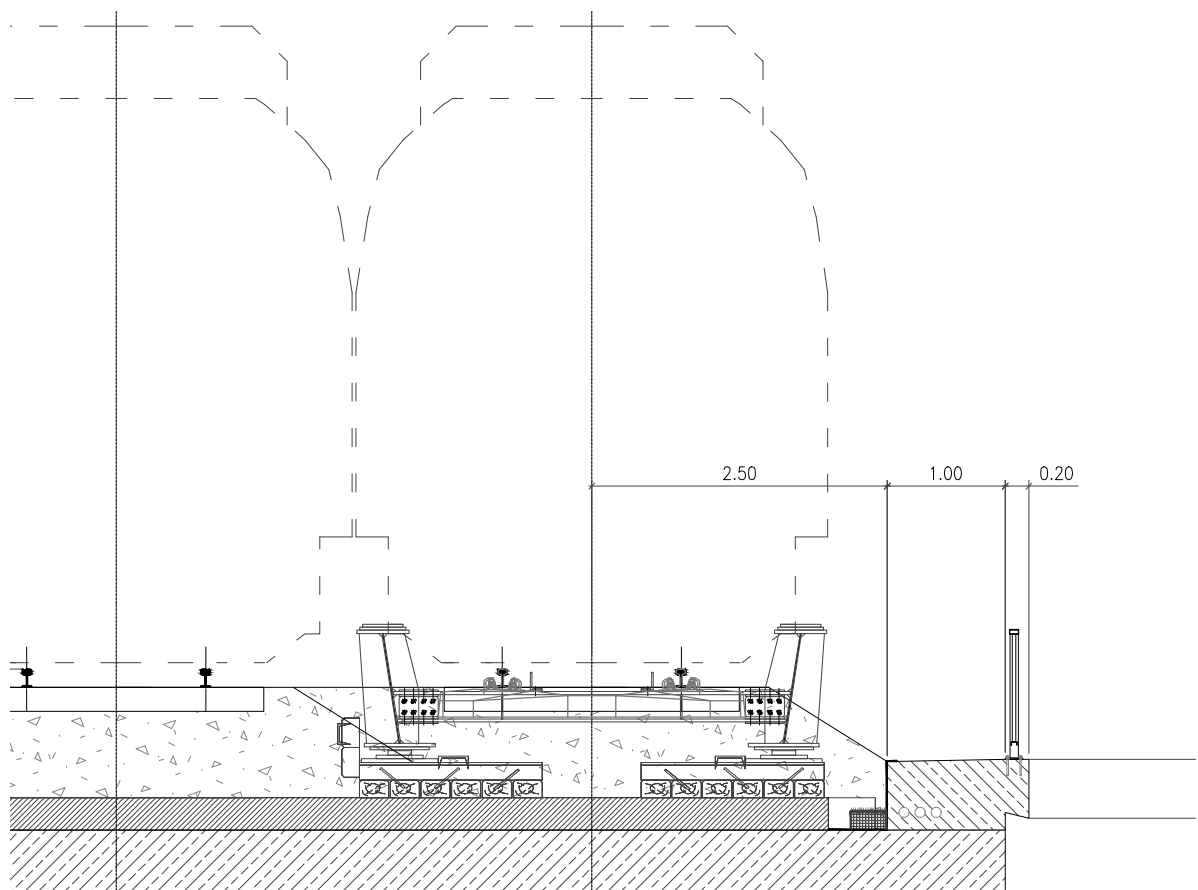

Etap nr 2

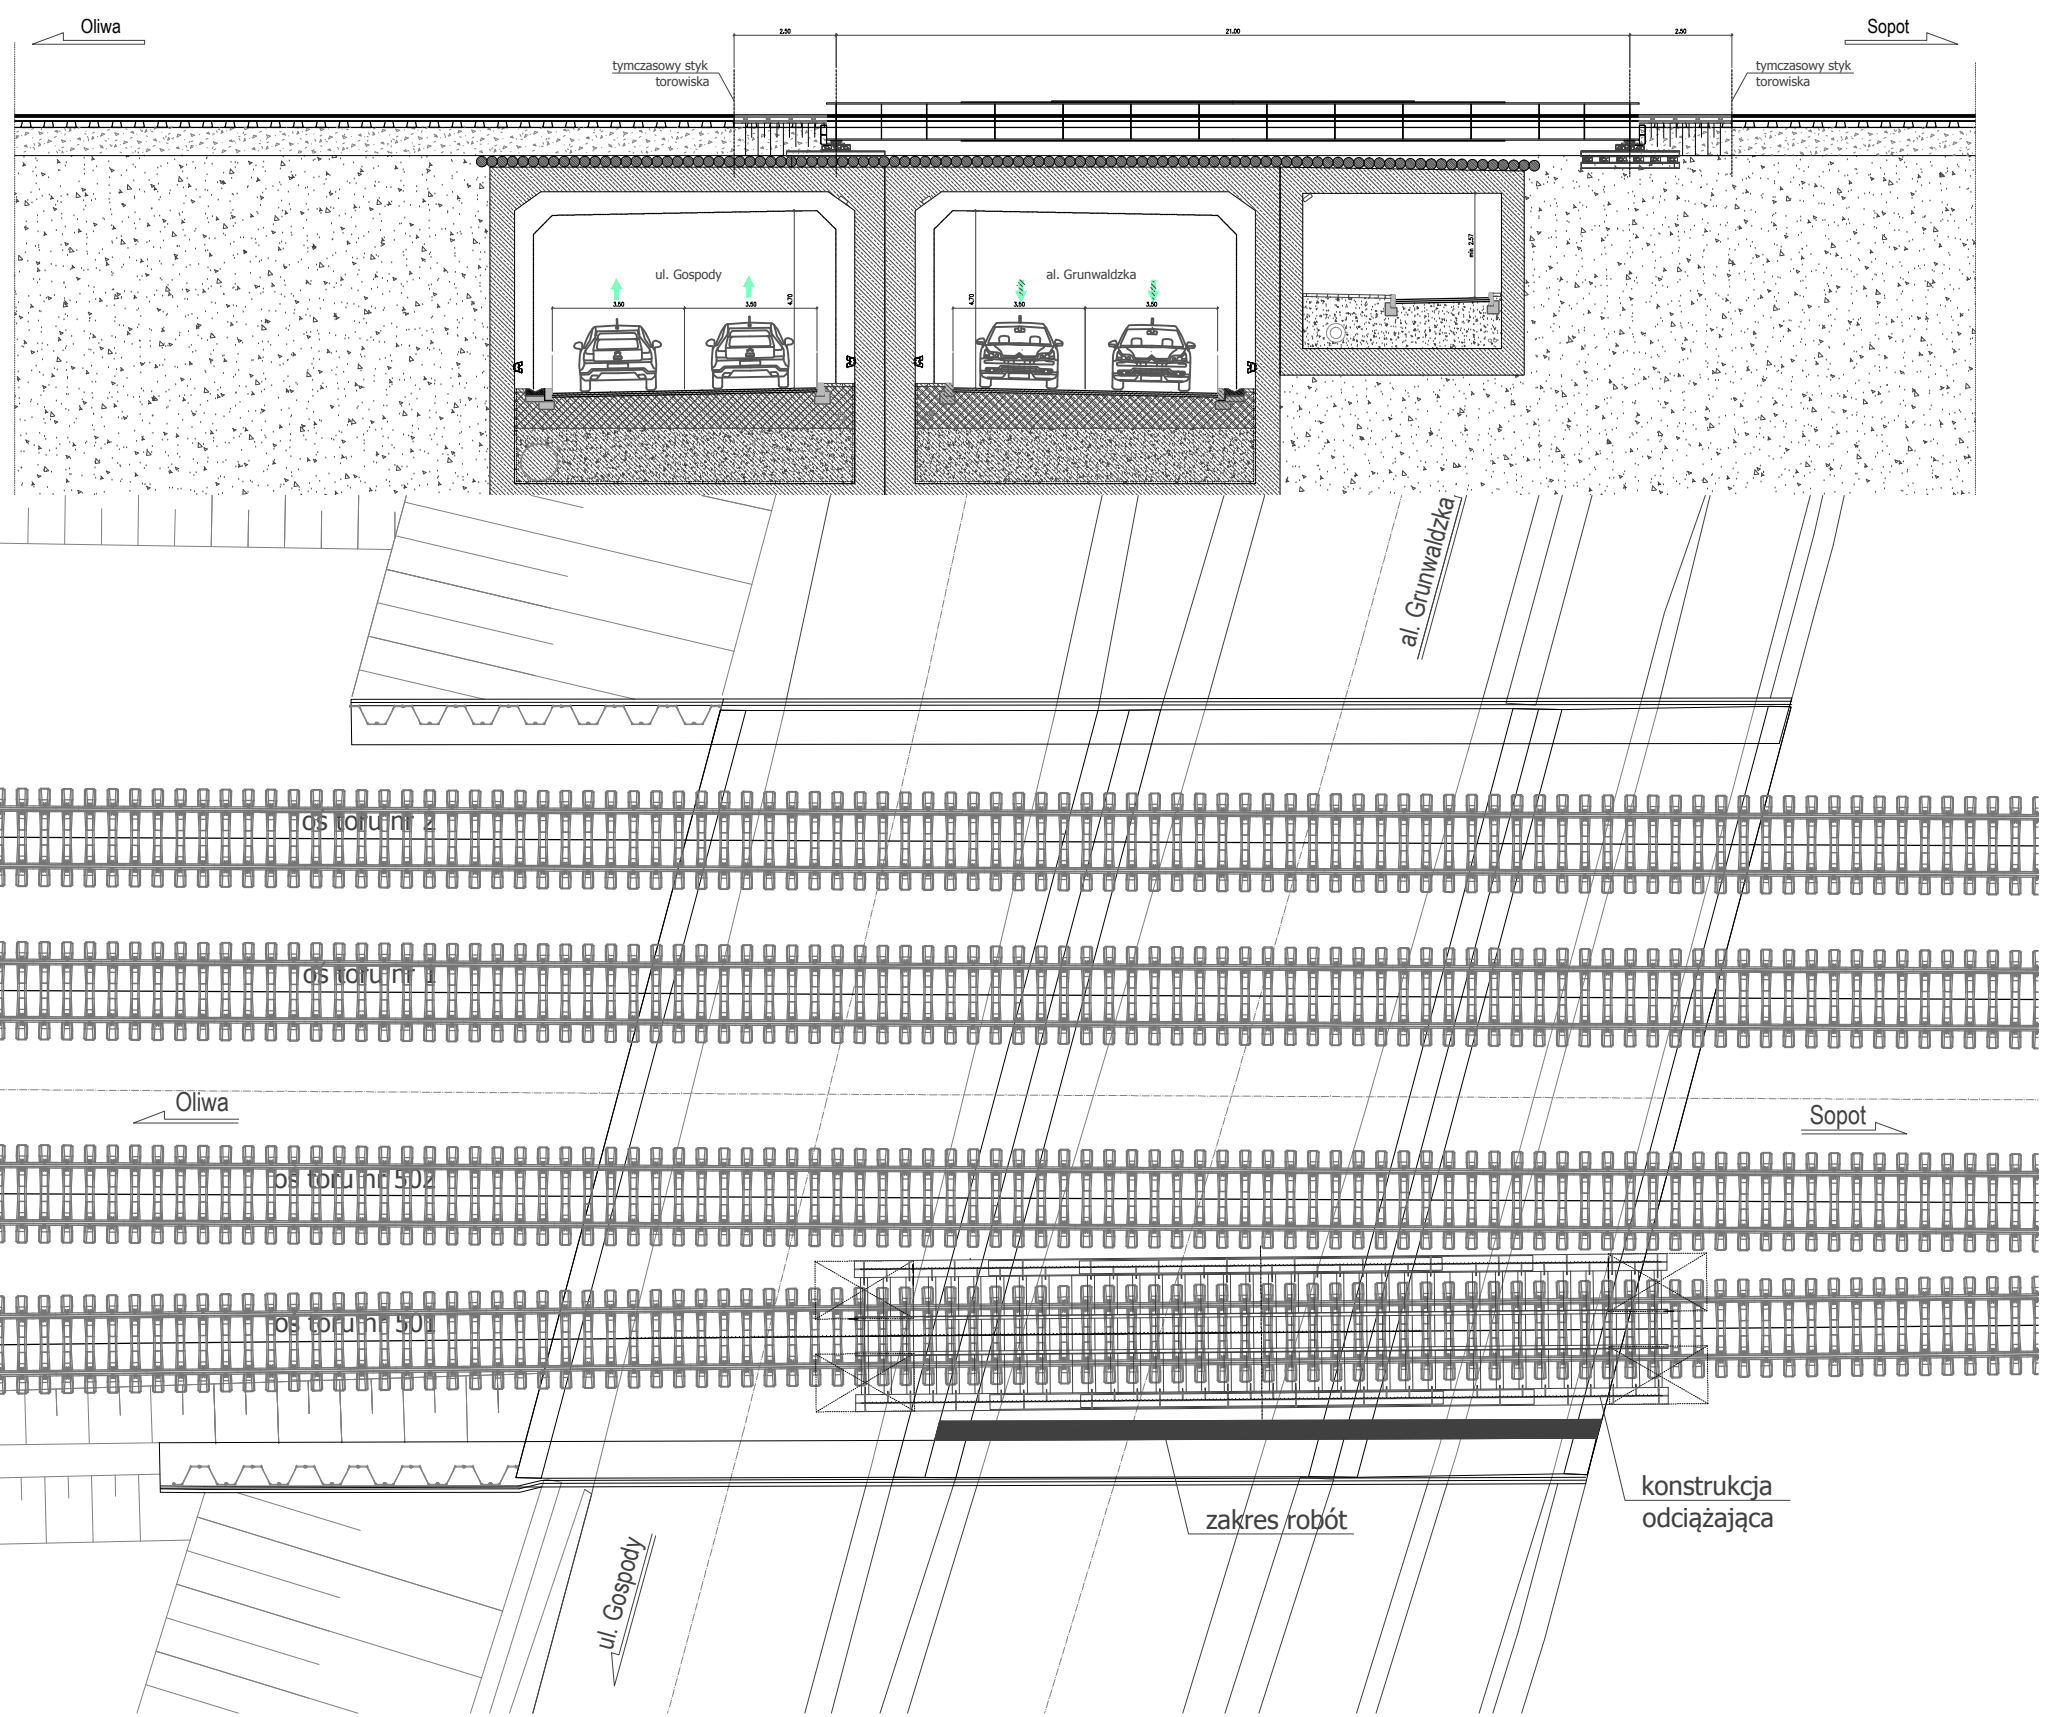

Zamawiający		Jednostka projektowa	
			
Dyrekcja Rozbudowy Miasta Gdańska ul. Zagłona 11 80-001 Gdańsk		Dyrekcja Rozbudowy Miasta Gdańska ul. Zagłona 11 80-001 Gdańsk	
Zadanie: „Zabezpieczenie i naprawa trzech tuneli w ciągu Drogi Zielonej w Gdańsku”		Stadium: PROJEKT WYKONAWCZY	
Objekt: TUNEL		Brutto: MOSTOWA	
Tytuł rysunku: Etapowanie robót w obrębie torowiska			
Zespół autorski	Nazwisko i imię	Nr uprawnień	Podpis
Projektant	dr inż. Krzysztof Węchalski	5700/Gd/93	
Sprawdzający	mgr inż. Michał Pellowski	128/Gd/2002	
Nr archiwalny:	Data: LISTOPAD 2020	Skala: 1:50	Nr rys. 7