


479078,39 720688,00

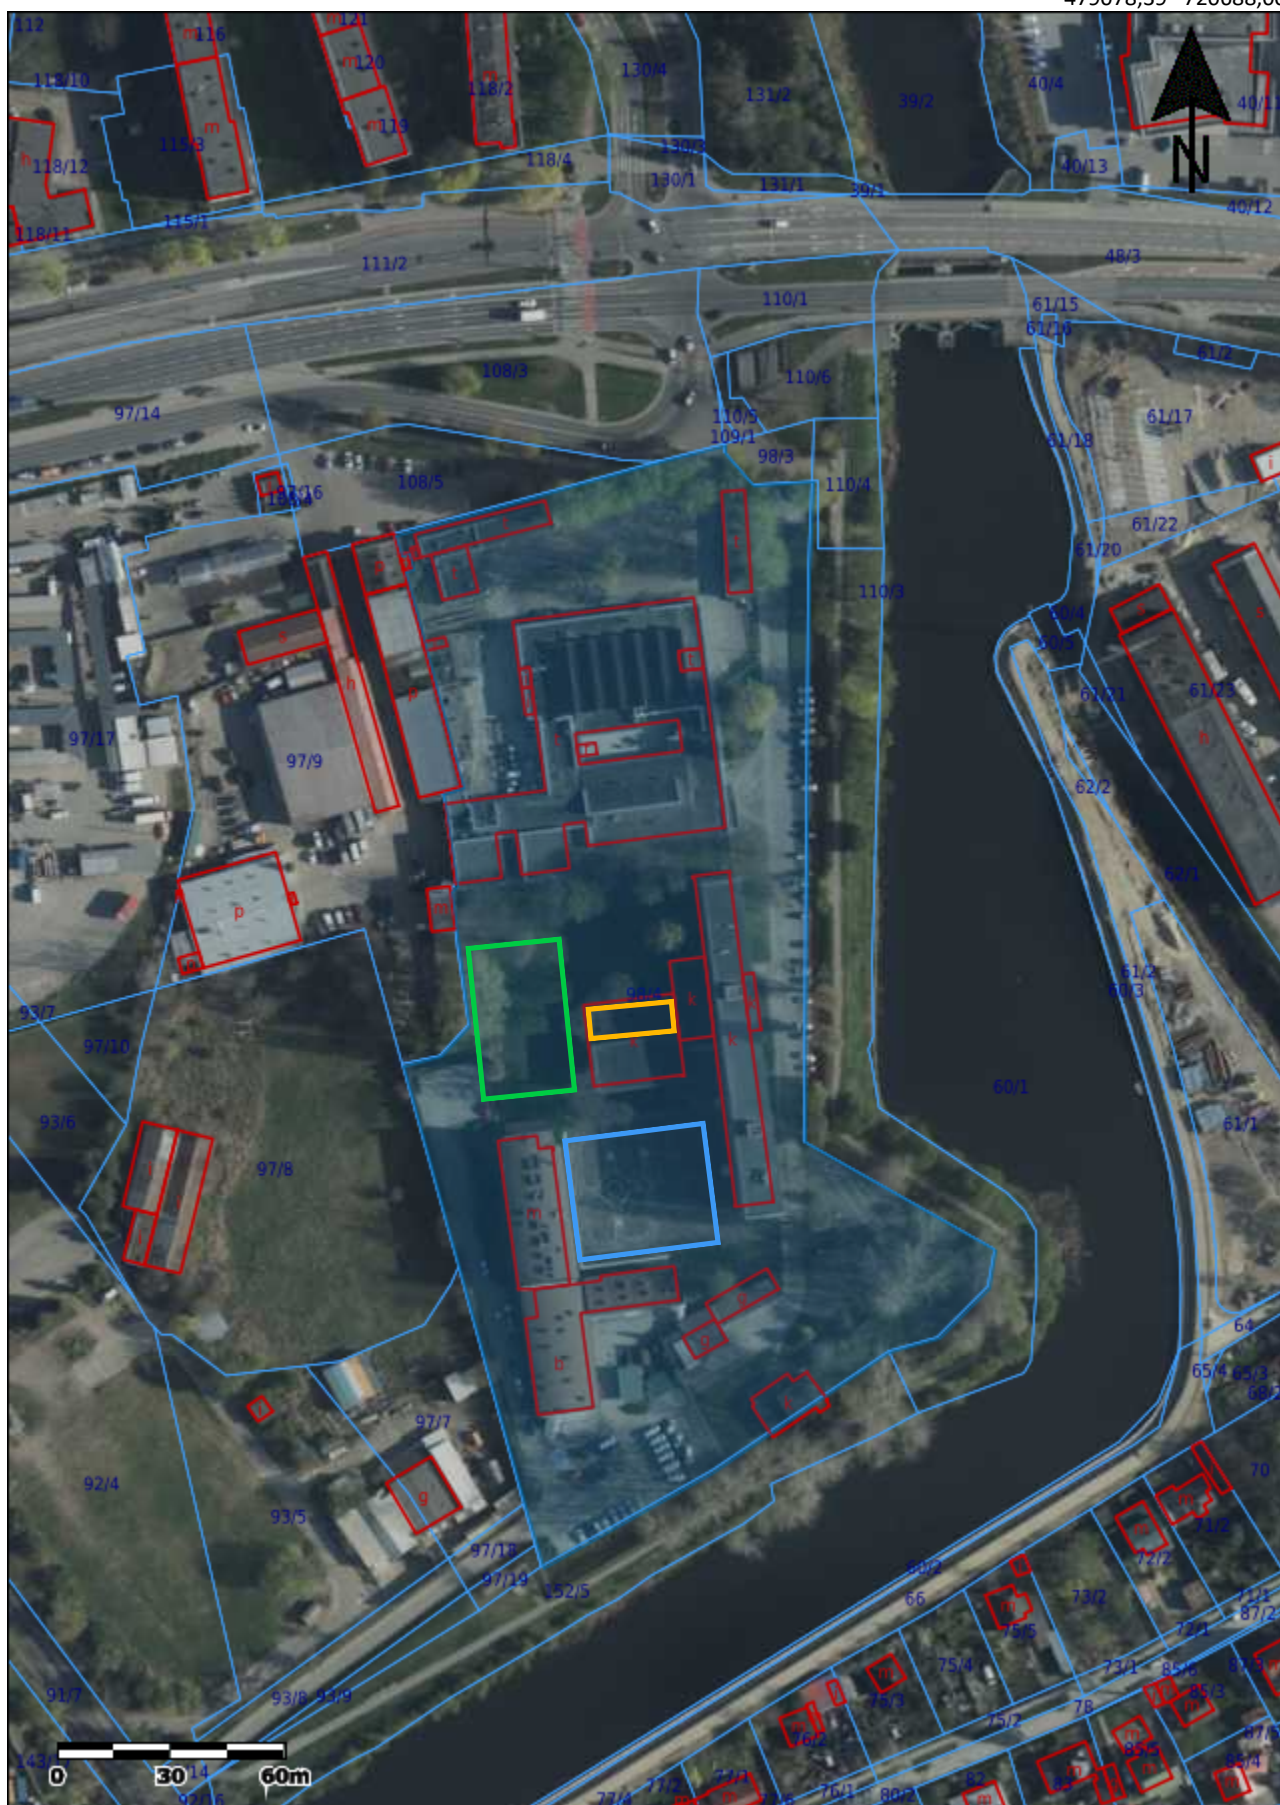

478739,72 720211,75

- | | | | | | |
|---|--|--|--|--|--|
| | planowana lokalizacja
boiska do gry w piłkę nożną | | planowana lokalizacja
boiska wielofunkcyjnego | | zaplecze sanitarno - szatniowe
(remont) |
|---|--|--|--|--|--|