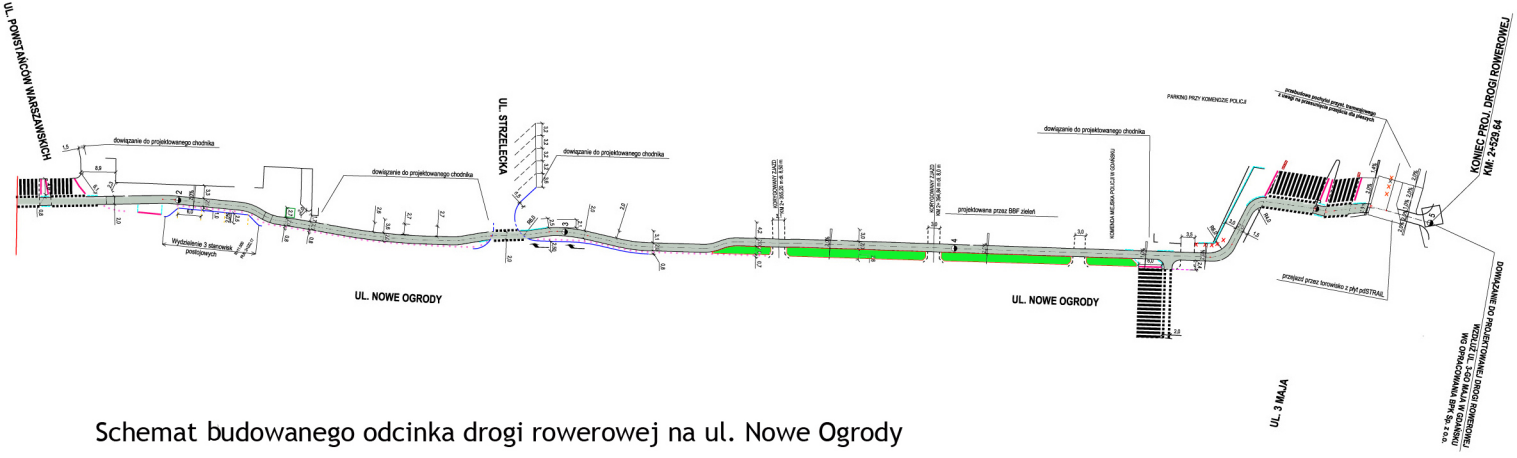

Schemat budowanego odcinka drogi rowerowej na ul. Nowe Ogrody