


Kabel GDAND100K-01 12J należy wycofać z budynku do studni nr 011.S129a następnie zaciągnąć po nowej trasie i zakończyć ponownie.

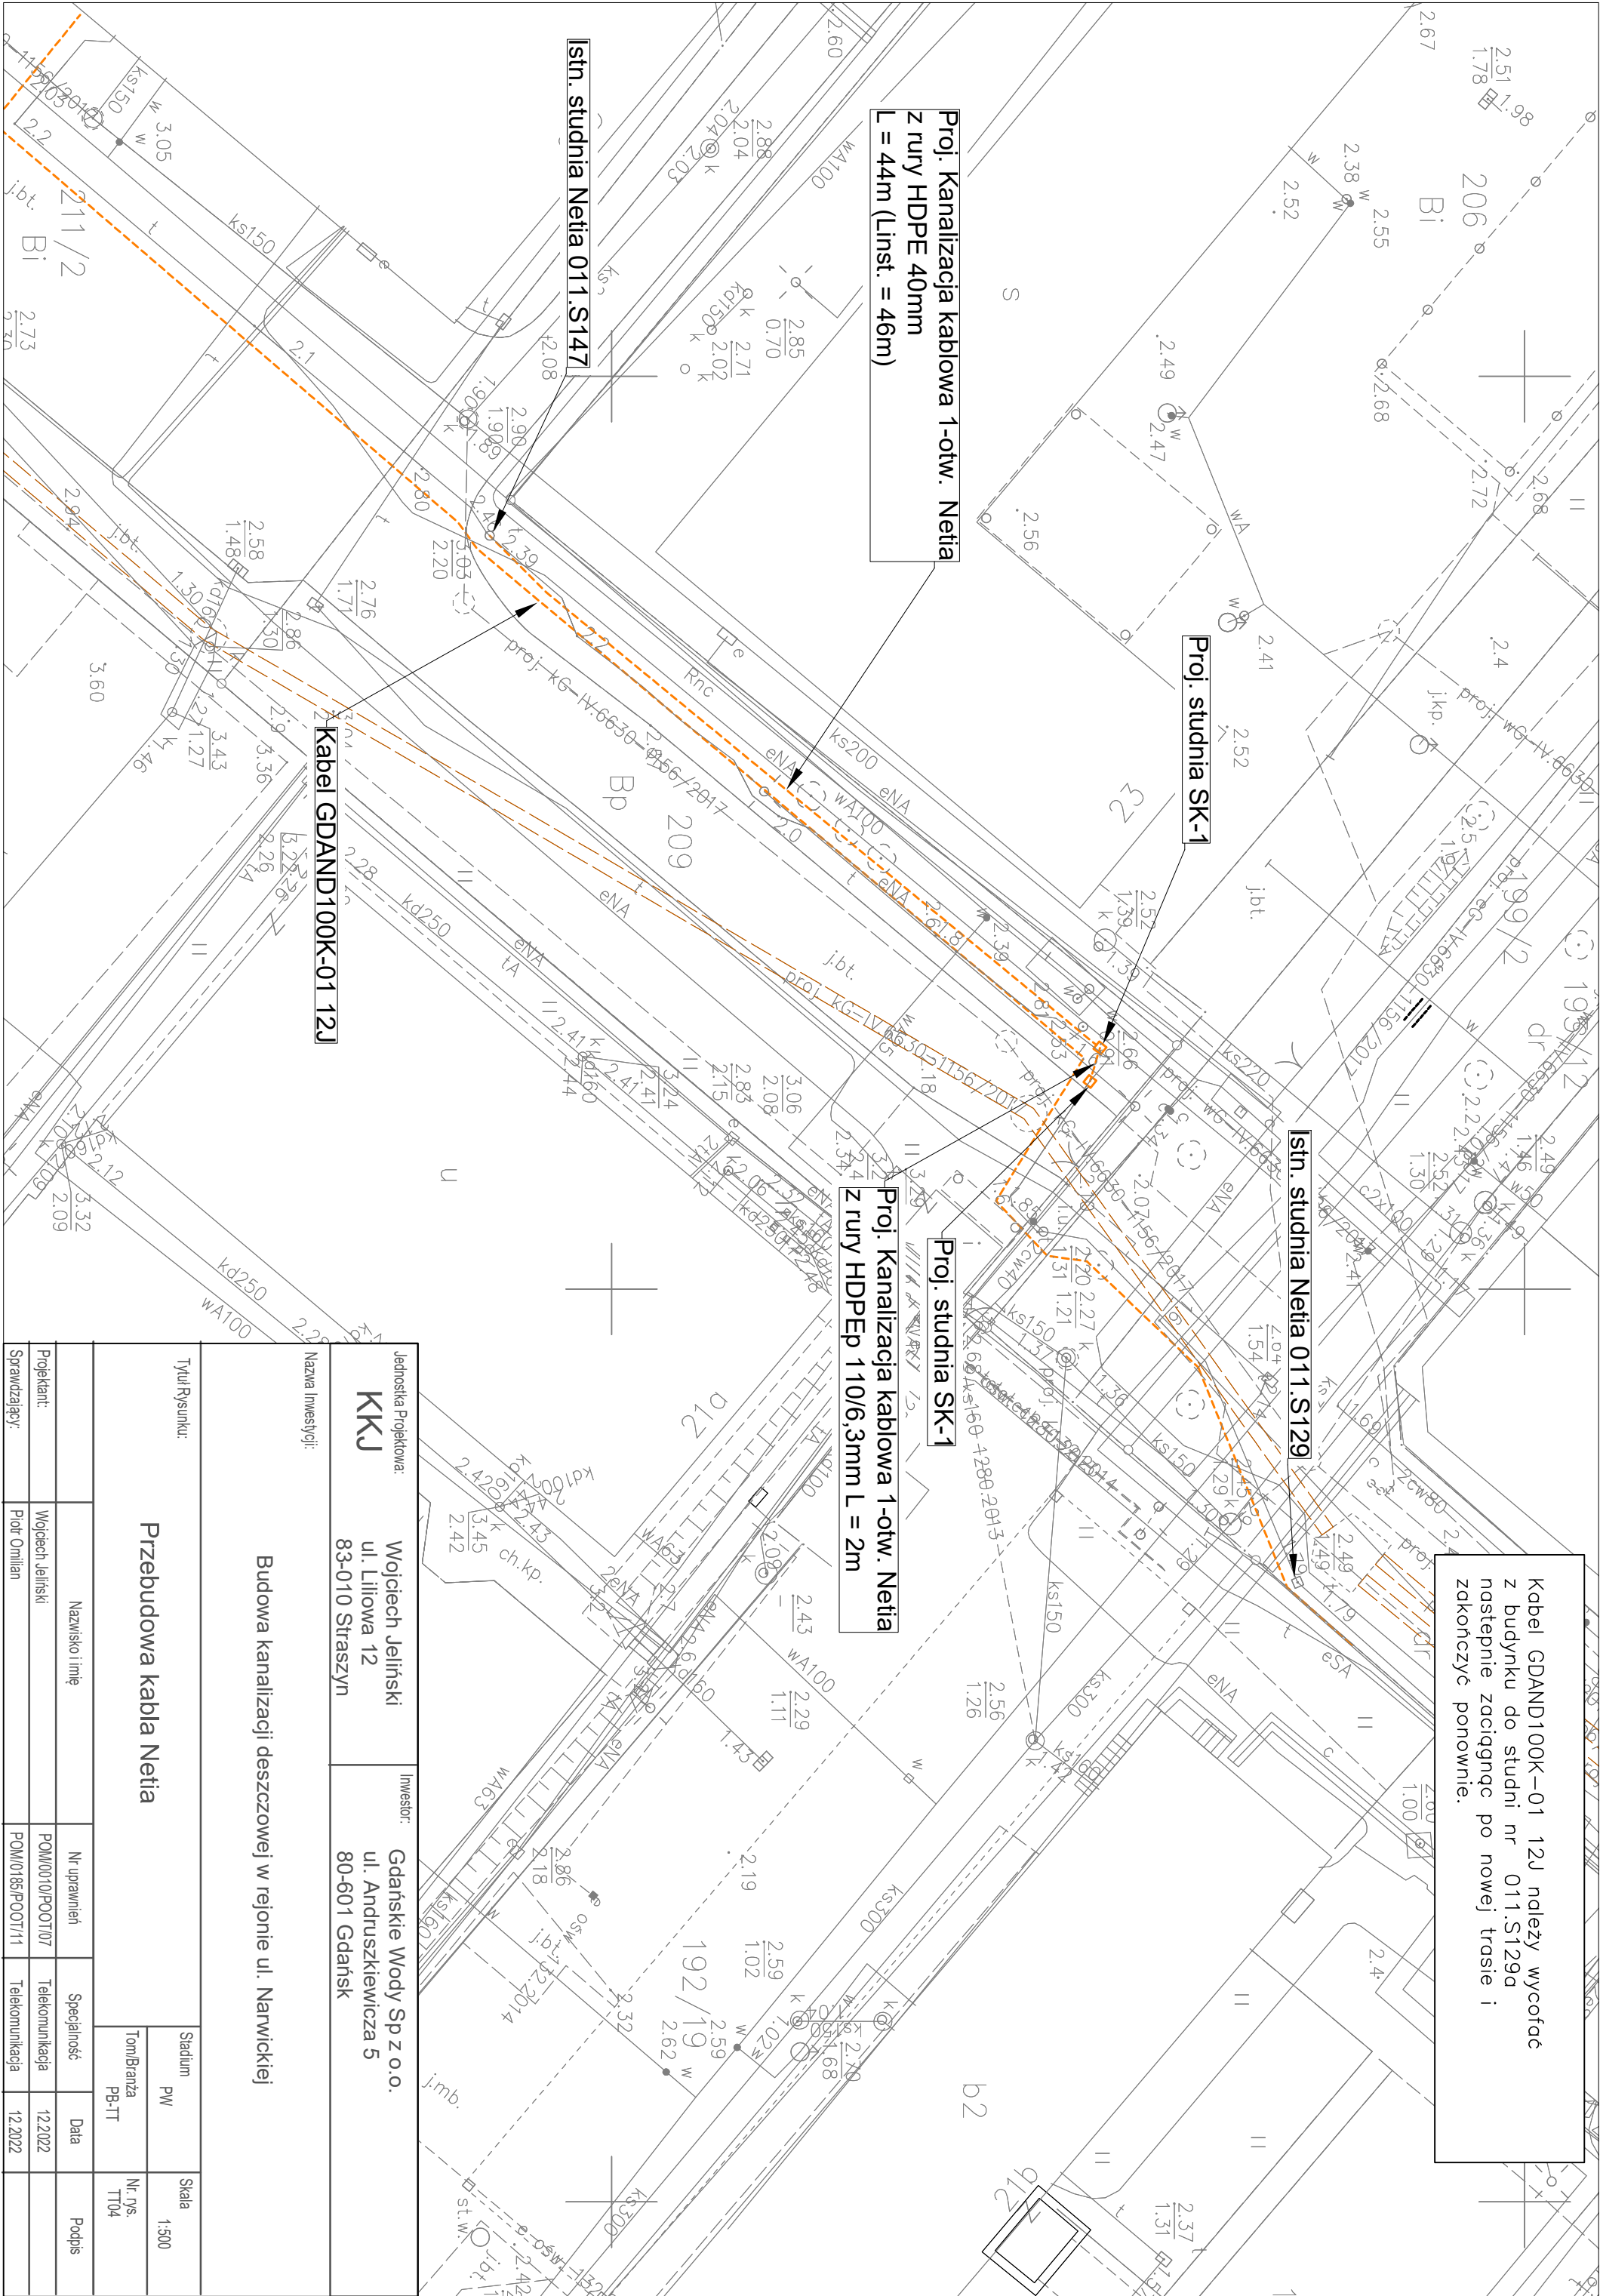

Jednostka Projektowa: KKJ Wojciech Jeliński ul. Liliowa 12 83-010 Straszyn		Inwestor: Gdańskie Wody Sp z o.o. ul. Andruszkiewicza 5 80-601 Gdańsk			
Nazwa Inwestycji: Budowa kanalizacji deszczowej w rejonie ul. Narwickiej					
Tytuł Rysunku: Przebudowa kabla Netia		Stadium PW			
		Skala 1:500			
		Tom/Branża PB-TT			
		Nr. rys. TT04			
	Nazwisko i imię	Nr uprawnień	Specjalność	Data	Podpis
Projektant:	Wojciech Jeliński	POM/0010/POOT/07	Telekomunikacja	12.2022	
Sprawdzający:	Piotr Omilan	POM/0185/POOT/11	Telekomunikacja	12.2022	