
PROFIL PODŁUŻNY

SKALA 1:50/500

GDAŃSK, UL. NA STOKU (DO SKRZYŻOWANIA Z UL. BISKUPIĄ)

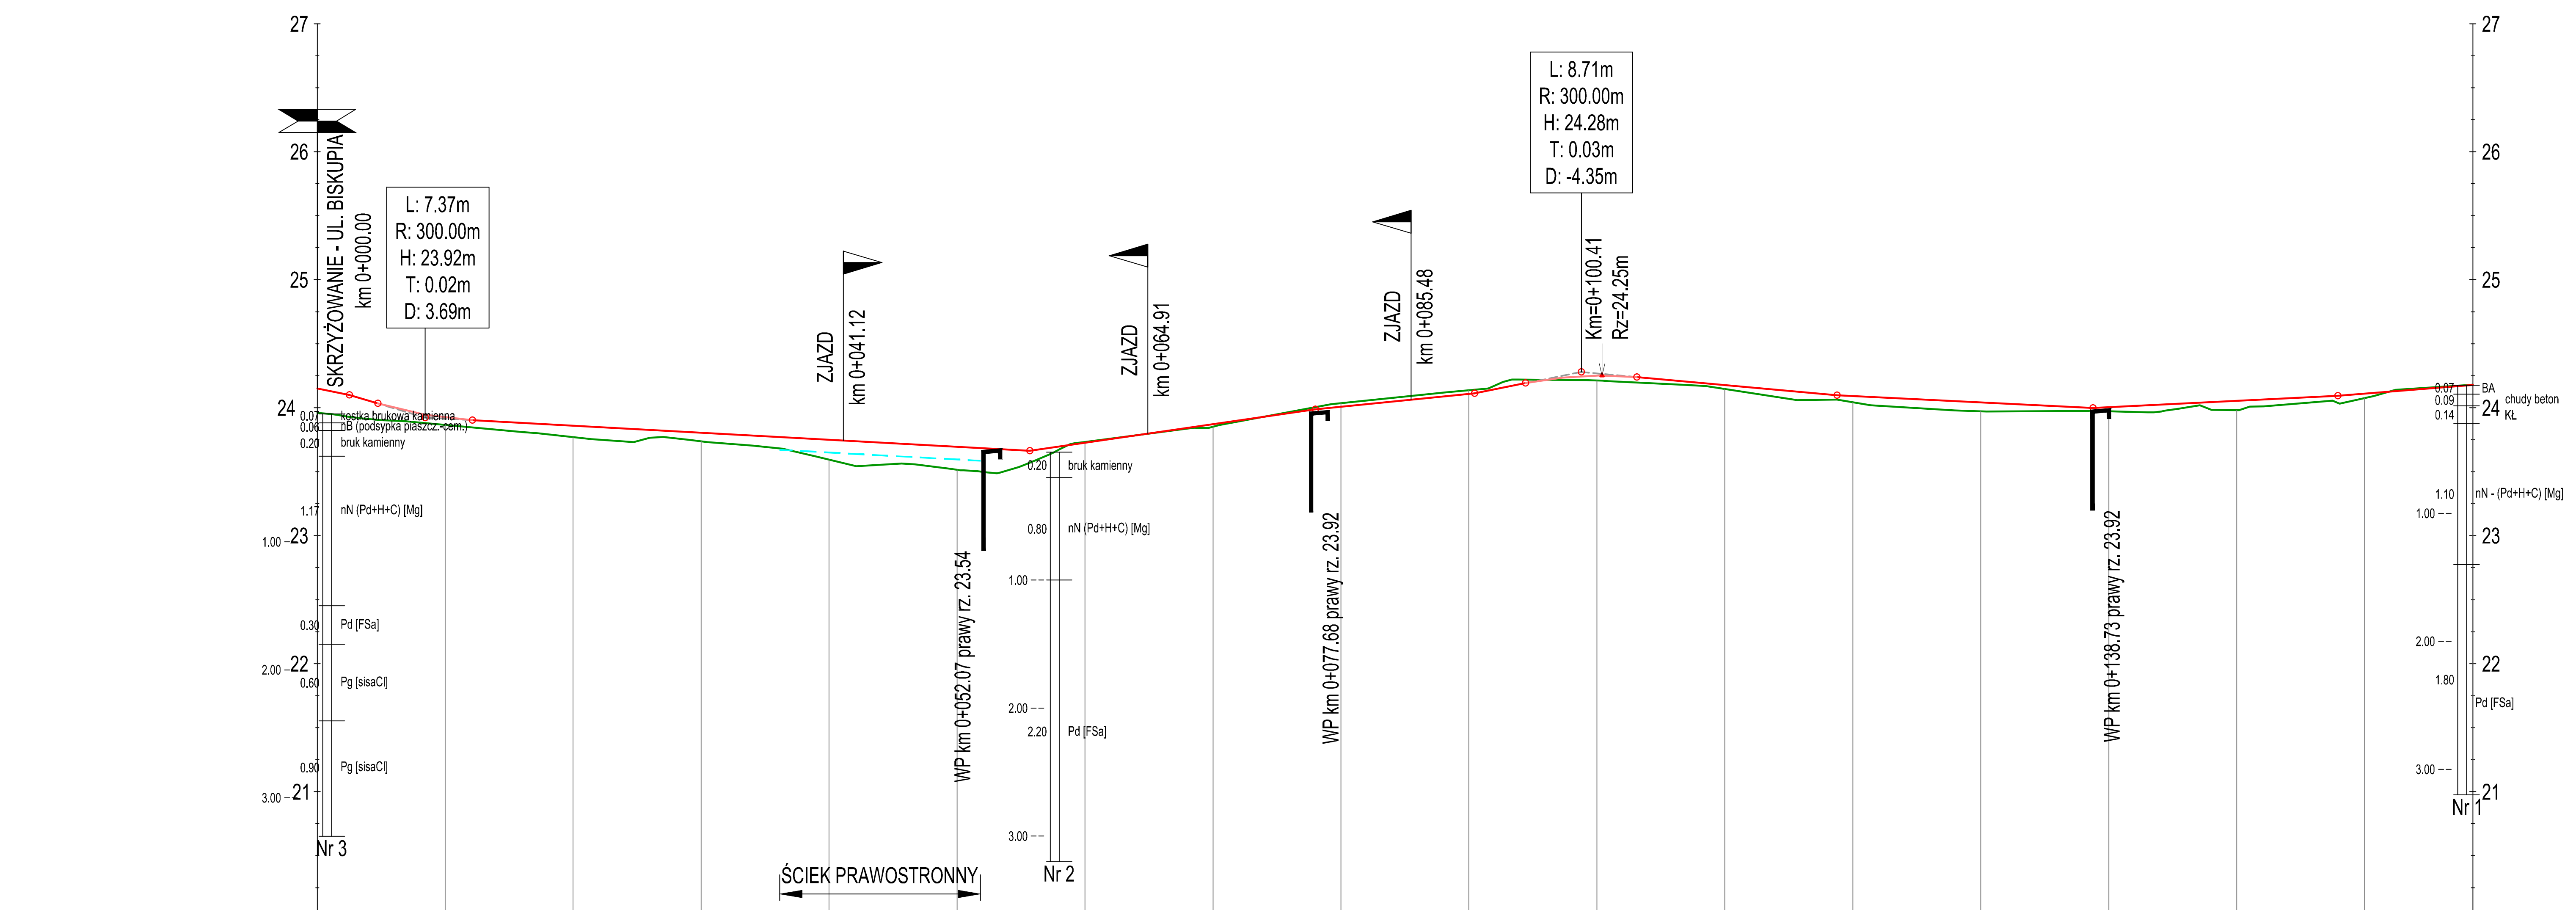

Rzędne niwelety	24.15	24.10	24.03	23.94	23.92	23.90	23.86	23.80	23.75	23.70	23.66	23.73	23.87	23.99	24.01	24.11	24.11	24.19	24.25	24.25	24.25	24.24	24.18	24.10	24.09	24.04	24.00	24.00	24.05	24.09	24.11	24.18
Rzędne istniejące	23.96	23.93	23.91	23.88	23.87	23.85	23.77	23.74	23.59	23.52	23.57	23.73	23.85	24.00	24.03	24.14	24.14	24.22	24.22	24.21	24.21	24.20	24.15	24.06	24.04	23.97	23.98	23.97	23.98	24.04	24.08	24.18
Różnice rzędnych	0.19	0.17	0.13	0.06	0.06	0.06	0.09	0.07	0.16	0.18	0.09	-0.01	0.02	-0.02	-0.03	-0.03	-0.03	-0.03	0.03	0.04	0.04	0.04	0.03	0.03	0.05	0.07	0.02	0.03	0.07	0.06	0.04	0.00
Odległości	00.00	02.50	04.74	08.42	10.00	12.11	20.00	30.00	40.00	50.00	55.67	60.00	70.00	77.99	80.00	90.00	90.43	94.41	98.77	00.00	00.41	03.12	10.00	18.77	20.00	30.00	38.77	40.00	50.00	57.89	60.00	68.45

Elementy niwelety: i=-2.00%; L=2.50m i=-3.00%; L=2.24m; R=300.00m L=7.37m; L=43.56m i=-0.55%; L=22.32m i=1.45%; L=12.44m i=1.00%; L=3.99m i=2.00%; R=300.00m L=8.71m; L=15.65m i=-0.90%; L=20.00m i=-0.50%; L=19.12m i=0.50%; L=10.56m i=0.80%

Elementy trasy: PROSTA L=2.17m; ŁUK POZIOMY R=30.00m L=4.32m; PROSTA L=22.64m; ŁUK POZIOMY R=100.00m L=9.85m; PROSTA L=10.58m; ŁUK POZIOMY R=13.00m L=10.35m; PROSTA L=35.67m; ŁUK POZIOMY R=1000.00m L=5.33m; PROSTA L=37.38m; ŁUK POZIOMY R=100.00m L=11.91m; PROSTA L=18.25m

Kilometraż: 0+000; 0+100; 0+168

Fundusze Europejskie Program Regionalny | URZĄD MARSZAŁKOWSKI WOJEWÓDZTWA POMORSKIEGO | Unia Europejska Europejskie Fundusze Strukturalne i Inwestycyjne

PROJEKT:
PROINWESTA
ul. Toruńska 18C/A 80-747 Gdańsk
tel./fax.: (058) 710-44-65
email: biuro@proinwesta.pl

INWESTOR:
Dyrekcja Rozbudowy Miasta Gdańska
ul. Żaglowa 11, 80-560 Gdańsk

TYTUŁ PROJEKTU:
REMONT UL. BISKUPIEJ, NA STOKU, SALWATOR I ZAROŚLAK
WRAZ Z PRZEBUDOWĄ INFRASTRUKTURY TECHNICZNEJ W RAMACH ZADANIA
REWITALIZACJA BISKUPIEJ GÓRKI I STAREGO CHEŁMU W GDAŃSKU

ADRES LOKALIZACJI:
GDAŃSK, UL. BISKUPIA, NA STOKU, SALWATOR, ZAROŚLAK
działka nr 90/6, 91, 93, 101/4, 102, 103/1, 103/2, 117/4, 130, 136, 158, 160, 180/2, 186, 188/2, 197, 198/3, 198/4, 241/4 - obręb 080

DATA: XI 2019

BRANŻA DROGOWA

PROJEKTOWAŁ:
mgr inż. Marek Słomiński, nr upr. POM/0076/PWOD/14

SPRAWDZIŁ:
mgr inż. Maciej Waniewski, nr upr. 127/Gd/2002

FAZA: PROJEKT BUDOWLANY

SKALA: 1:50/500

TYTUŁ RYSUNKU: **PROFIL PODŁUŻNY - UL. NA STOKU (DO SKRZYŻOWANIA Z UL. BISKUPIĄ)**

NR RYS.: **2.2**