
OZNACZENIA

ter. istniejący — — — —
ter. projektowany ————

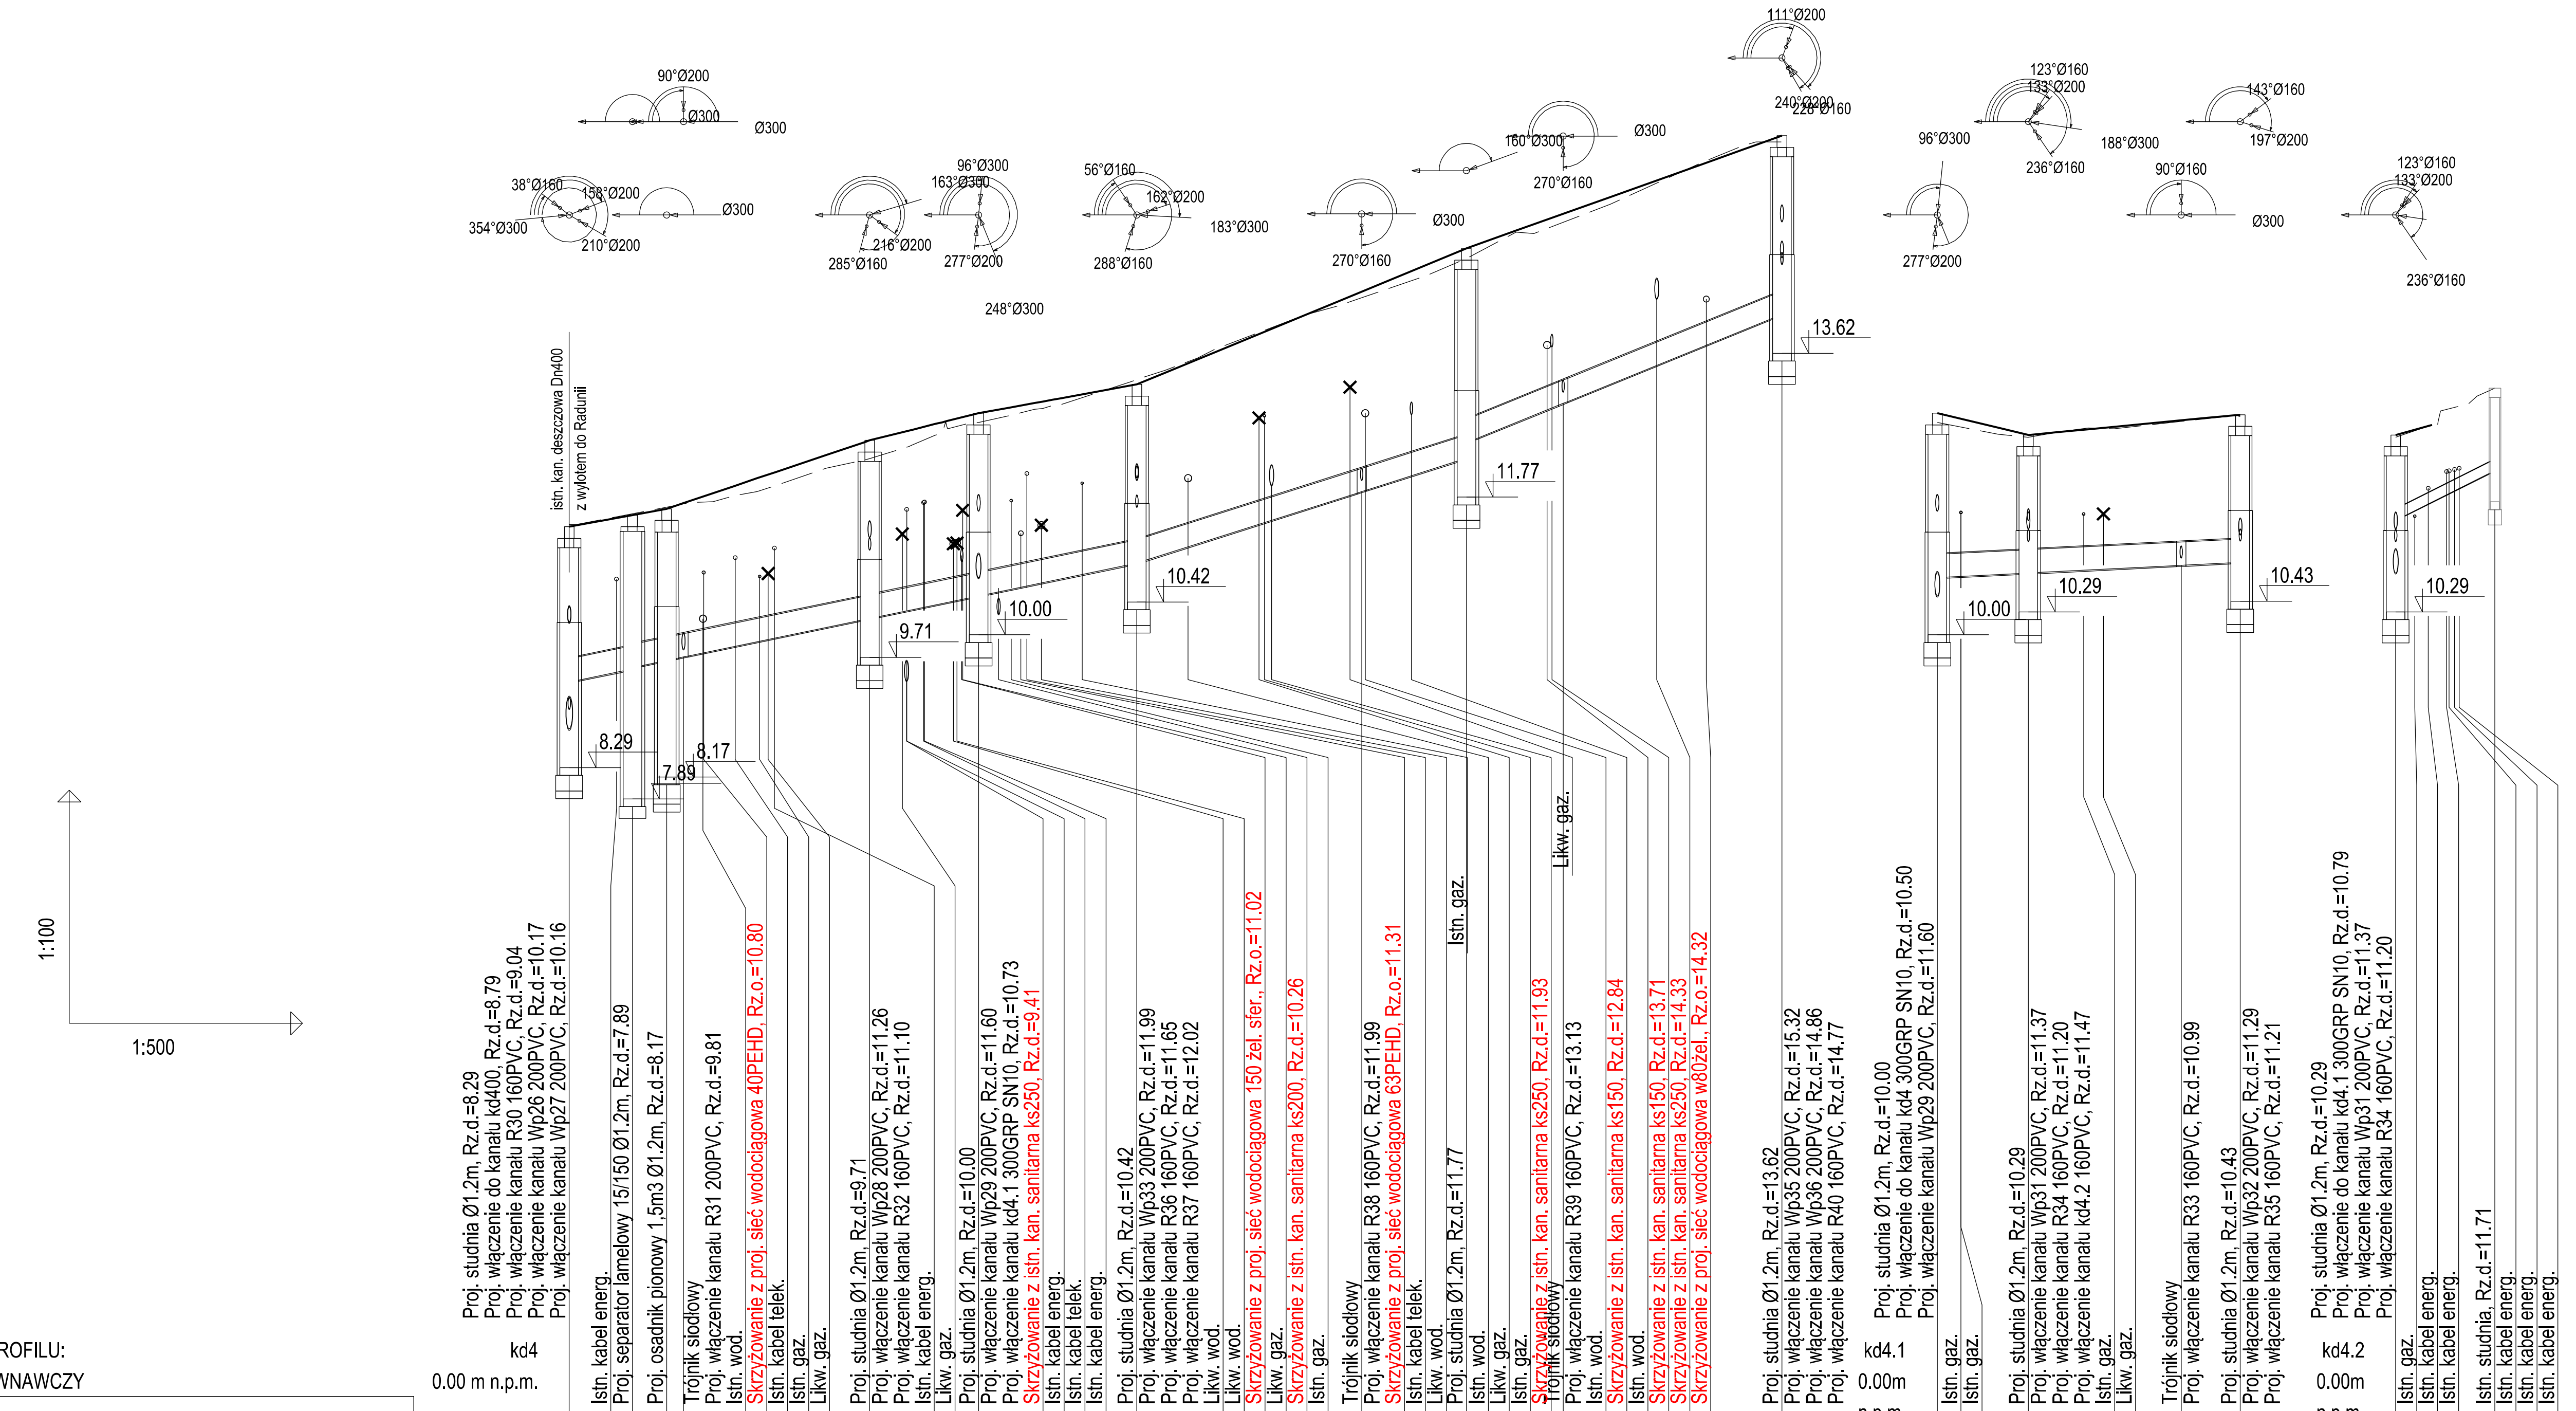

OZNACZENIE PROFILU: kd4
POZIOM PORÓWNAWCZY 0.00 m n.p.m.

HEKTOMETRY	ODLEGŁOŚCI	RZĘDNA TERENU PROJ.	RZĘDNA TERENU ISTN.	RZĘDNA DNA KANAŁU	ZAGŁĘBIENIE DNA KANAŁU
D53	0.0	11.39	11.42	8.79	2.60
				9.39	2.00
				9.52	
SEP1	4.0	11.54	11.56	9.56	1.98
				9.58	1.96
O1	6.5	11.62	11.64	9.67	1.95
Tr14	7.5	11.69	11.68	9.71	1.98
				9.85	
				9.92	
				9.94	
D54	19.5	12.50	12.27	10.21	2.29
				10.30	
D55	26.5	12.85	12.73	10.50	2.35
D56	36.5	13.22	13.28	10.92	2.30
Tr15	51.0	14.41	14.33	11.84	2.57
D57	57.5	14.97	14.84	12.27	2.70
				12.47	2.50
Tr16	64.0	15.41	15.31	12.98	2.43
				13.47	
				13.72	
D58	78.0	16.42	16.34	14.12	2.30

Odległości między punktami: 4.0, 2.0, 1.0, 12.0, 7.0, 10.0, 14.5, 6.5, 6.0, 14.0

SPADKI, DŁUGOŚCI: 4.1% 36.5m; 6.4% 21.0m; 8.1% 20.5m

ŚREDNICA, MATERIAŁ: 300GRP SN10 L=78.0m

OZNACZENIE PROFILU: kd4.1
POZIOM PORÓWNAWCZY 0.00m n.p.m.

HEKTOMETRY	ODLEGŁOŚCI	RZĘDNA TERENU PROJ.	RZĘDNA TERENU ISTN.	RZĘDNA DNA KANAŁU	ZAGŁĘBIENIE DNA KANAŁU
D55	0.0	12.85	12.73	10.50	2.35
				10.73	2.12
D61	6.0	12.57	12.54	10.79	1.78
				10.83	
				10.84	
Tr1	15.5	12.76	12.74	10.89	1.87
D62	19.5	12.83	12.81	10.93	1.90

Odległości między punktami: 6.0, 10.0, 4.0

SPADKI, DŁUGOŚCI: 1% 19.5m

ŚREDNICA, MATERIAŁ: 300GRP SN10 L=19.5m

OZNACZENIE PROFILU: kd4.2
POZIOM PORÓWNAWCZY 0.00m n.p.m.

HEKTOMETRY	ODLEGŁOŚCI	RZĘDNA TERENU PROJ.	RZĘDNA TERENU ISTN.	RZĘDNA DNA KANAŁU	ZAGŁĘBIENIE DNA KANAŁU
D61	0.0	12.57	12.54	10.79	1.78
				11.47	1.10
				11.68	
				11.80	
D65	6.5	13.17	13.17	12.11	1.06

Odległości między punktami: 6.5

SPADKI, DŁUGOŚCI: 10% 6.5m

ŚREDNICA, MATERIAŁ: 160PVC

P.S.I./EPI-Graf, Generator rysunkowy Profil Koordynator 8.0
Nazwa pliku: Gda_Biskupia_wks Projekt: kan. deszczowa

UWAGA:

Rzędne sieci ciśnienowych wymagają potwierdzenie ze względu na brak ich dokładnej inwentaryzacji na mapach.

Rzędne istniejących sieci krzyżujących się z projektowanymi jak i istniejące sieci do przepięcia wymagają potwierdzenia na etapie realizacji robót porzez wykonanie przekopów kontrolnych.

Oznaczone na profilach kolizje z gazem opisane jako likwidacja pokazują czynne sieci przeznaczone do wyłączenia z eksploatacji po wykonaniu przebudowy sieci gazowej w ramach innego tomu dokumentacji jak i sieci nieczynne pozostawione w gruncie podczas realizacji innych inwestycji.

Fundusze Europejskie Program Regionalny
URZĄD MARSZAŁKOWSKI WOJEWÓDZTWA POMORSKIEGO
Unia Europejska Europejskie Fundusze Strukturalne i Inwestycyjne

PROJEKT:
PROINWESTA
ul. Toruńska 18C/A 80-747 Gdańsk
tel./fax.: (058) 710-44-65
email: biuro@proinwesta.pl

INWESTOR:
Dyrekcja Rozbudowy Miasta Gdańska
Dyrekcja Rozbudowy Miasta Gdańska
ul. Żaglowa 11, 80-560 Gdańsk

TYTUŁ PROJEKTU:
"REMONT UL. BISKUPIEJ, NA STOKU, SALWATOR, ZAROŚLAK, WRAZ Z PRZEBUDOWĄ INFRASTRUKTURY TECHNICZNEJ W RAMACH ZADANIA REWITALIZACJA BISKUPIEJ GÓRKI I STAREGO CHEŁMU W GDAŃSKU"

ADRES LOKALIZACJI: GDAŃSK, UL. BISKUPIA, NA STOKU, SALWATOR, ZAROŚLAK,

DATA: 11-2019

BRANŻA SANITARNA - KANALIZACJA DESZCZOWA

PROJEKTOWAŁ: mgr inż. Stanisław Hasse, nr upr. POM/0204/POOS/08
OPRACOWAŁ: mgr inż. Marta Ignaciuk
SPRAWDZIŁ: mgr inż. Paweł Bieschke, nr upr. POM/0031/POOS/07

FAZA: PROJEKT BUDOWLANY 1:100/500

TYTUŁ RYSUNKU: PROFILE SIECI KAN. DESZCZOWEJ RYS. 02.02