
SZCZEGÓŁ WYLOTU DO KANAŁU RADUNI WG RYSUNKU
SZCZEGÓŁU W DOKUMENTACJI SZCZEGÓŁOWEJ

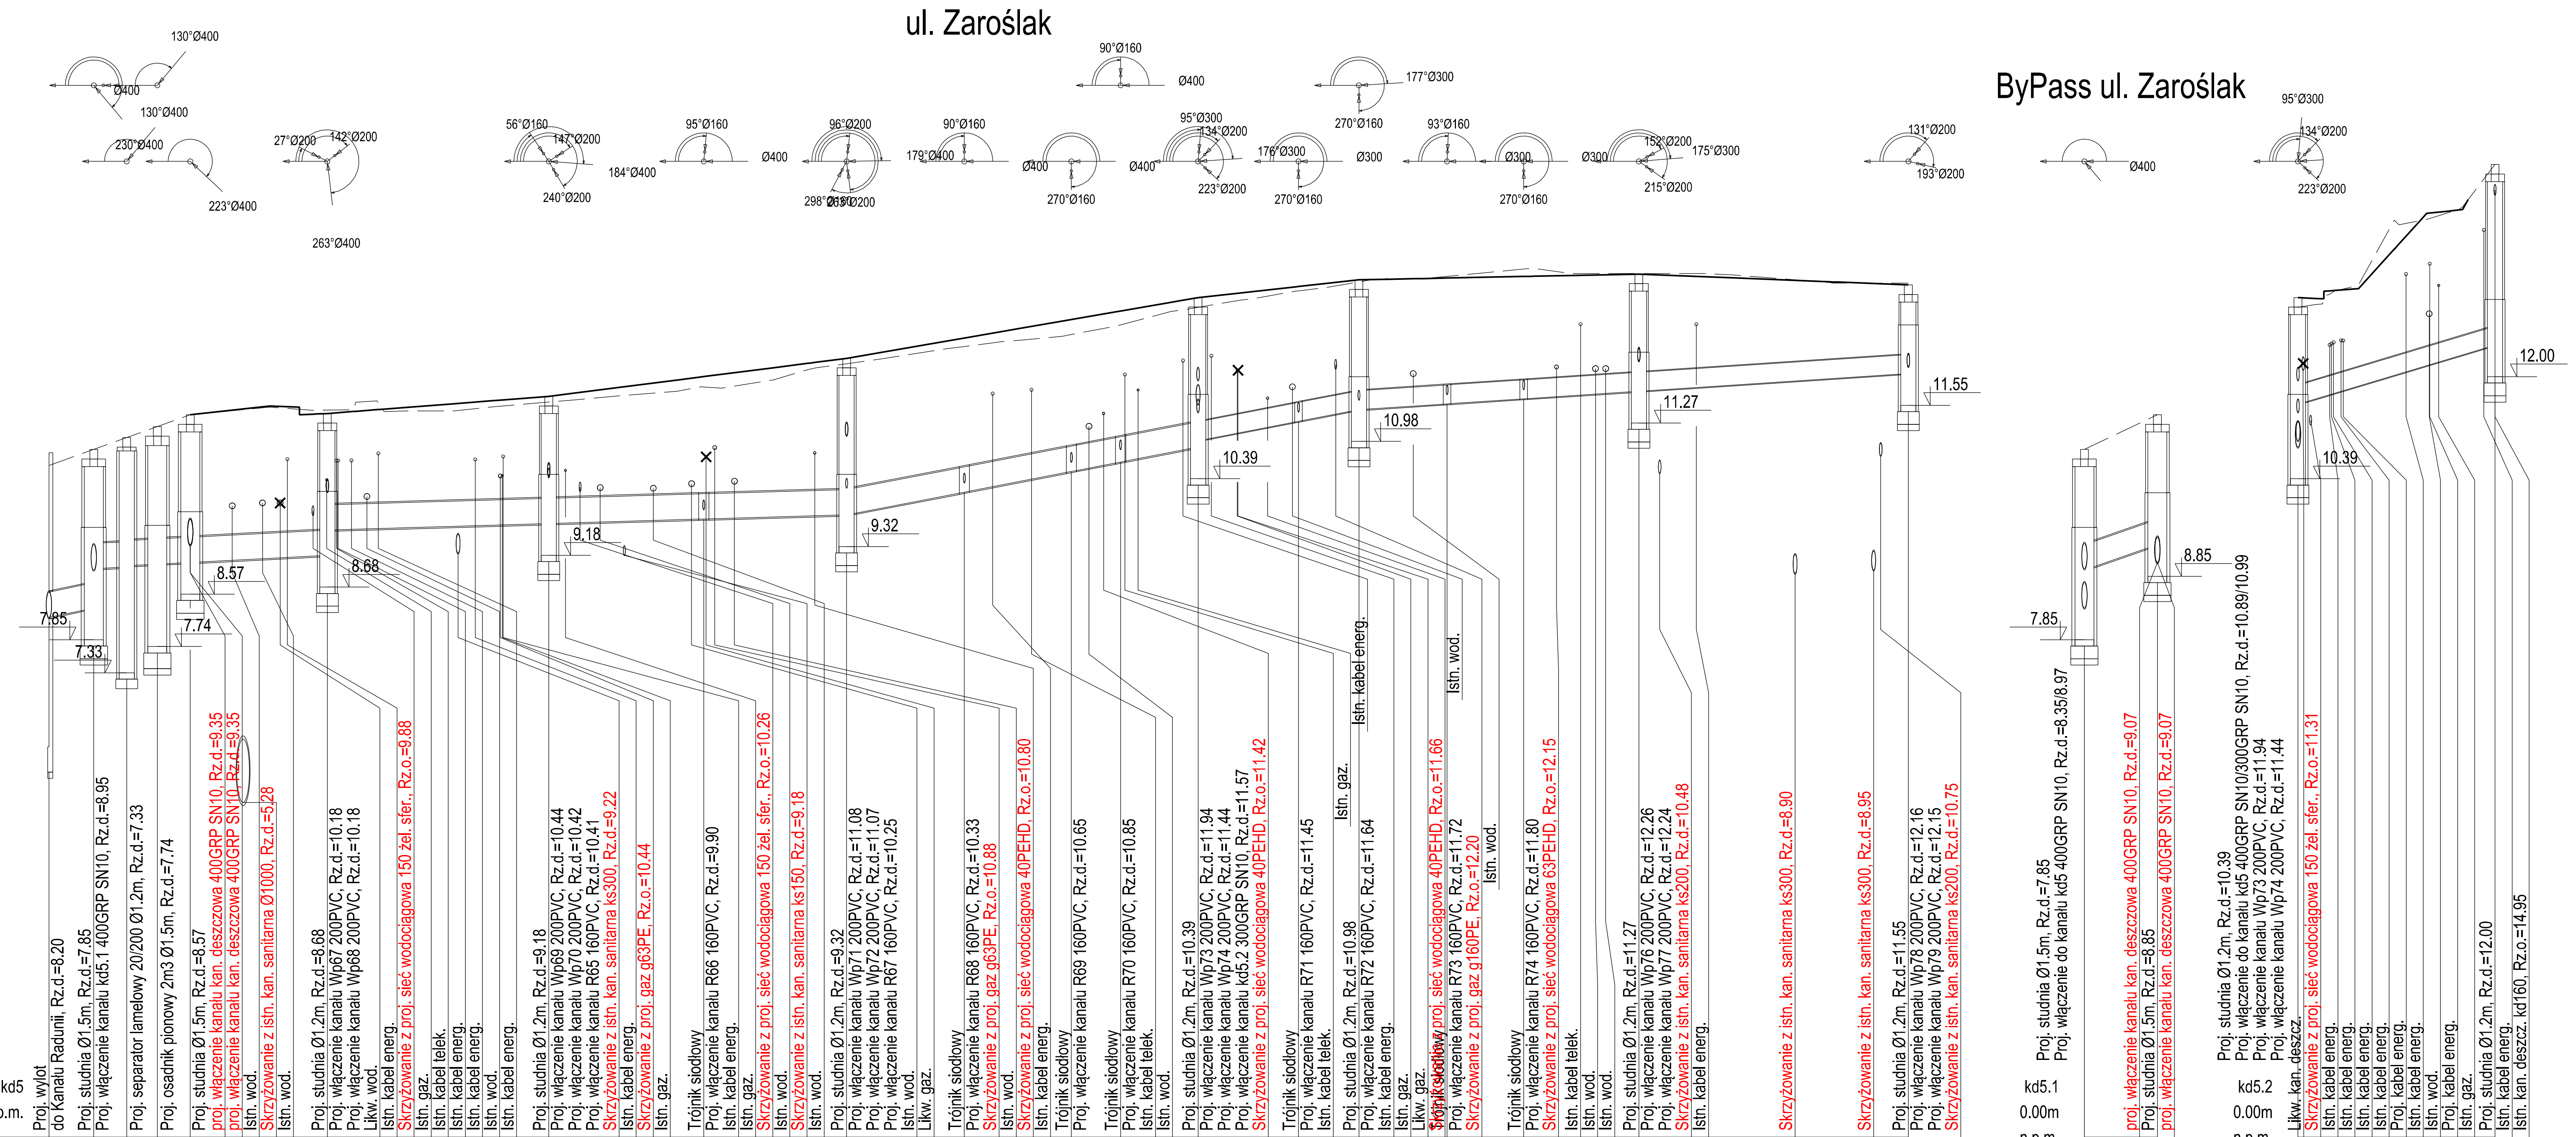


| | kd5 | kd5.1 | kd5.2 |
|---|---|---|---|
| RZĘDNA TERENU PROJ. | 10.60 10.85 11.04 11.21 11.40 11.42 11.69 12.00 12.29 12.61 12.90 13.04 13.25 13.42 13.53 13.56 13.58 13.62 13.45 | 10.85 11.40 | 13.25 15.35 |
| RZĘDNA TERENU ISTN. | 10.60 10.85 11.04 11.21 11.40 11.47 11.60 11.84 12.20 12.48 12.67 12.82 13.10 13.36 13.50 13.59 13.70 13.63 13.48 | 10.85 11.40 | 13.10 15.35 |
| RZĘDNA DNA KANAŁU | 8.20 8.35 8.97 9.00 9.02 9.04 9.07 9.10 9.11 9.13 9.18 9.58 9.60 9.60 9.68 9.75 9.82 10.18 10.26 10.50 10.65 10.89 10.99 11.30 11.48 11.57 11.65 11.68 11.71 11.73 11.74 11.77 11.83 11.93 12.01 12.05 | 8.35 8.95 9.35 | 10.89 11.57 11.72 11.72 11.74 11.77 11.78 12.08 12.19 12.19 12.23 12.50 |
| ZAGŁĘBIENIE DNA KANAŁU | 2.40 2.50 1.88 2.04 2.02 2.17 2.33 2.24 1.84 2.01 2.25 2.47 2.43 2.40 2.39 2.36 2.26 2.12 2.05 1.99 1.93 1.85 1.40 | 2.50 1.90 2.05 | 2.36 1.68 2.85 |
| SPADKI, DŁUGOŚCI | 4.2% 3.5m; 1% 18.5m; 0.6% 41.0m; 3.9% 40.5m; 1.3% 43.5m | 6.9% 6.0m | 6% 15.5m |
| ŚREDNICA, MATERIAŁ | 400GRP SN10 L=90.5m; 300GRP SN10 L=56.0m | 400GRP SN10 | 300GRP SN10 |
| ODLEGŁOŚCI | 0.0 3.5 6.0 8.5 11.0 22.0 39.5 51.5 63.0 72.5 80.5 84.5 90.5 98.5 103.5 110.5 116.5 125.5 147.0 | 0.0 6.0 | 0.0 15.5 |
| (odcinki) | 3.5 2.5 2.5 2.5 11.0 17.5 12.0 11.5 9.5 8.5 4.0 6.0 8.0 5.0 7.0 6.0 9.0 21.5 | 6.0 | 15.5 |
| HEKTOMETRY | Wyl1 D120 SEP3 O3 D121 D122 D123 Tr27 D124 Tr28 Tr29 Tr30 D125 Tr31 D126 Tr32 Tr33 D127 D128 (0, 1) | D120 (0) | D125 D134 (0) |

P.S.I./EPI-Graf, Generator rysunkowy Profil Koordynator 8.0
Nazwa pliku: Gda_Biskupia_wks Projekt: kan. deszczowa

**OZNACZENIA**

ter. istniejący — — — —
ter. projektowany ————

**UWAGA:**

Rzędne sieci ciśnienowych wymagają potwierdzenie ze względu na brak ich dokładnej inwentaryzacji na mapach.

Rzędne istniejących sieci krzyżujących się z projektowanymi jak i istniejące sieci do przepięcia wymagają potwierdzenia na etapie realizacji robót porzez wykonanie przekopów kontrolnych.

Oznaczone na profilach kolizje z gazem opisane jako likwidacja pokazują czynne sieci przeznaczone do wyłączenia z eksploatacji po wykonaniu przebudowy sieci gazowej w ramach innego tomu dokumentacji jak i sieci nieczynne pozostawione w gruncie podczas realizacji innych inwestycji.

Fundusze Europejskie Program Regionalny | URZĄD MARSZAŁKOWSKI WOJEWÓDZTWA POMORSKIEGO | Unia Europejska Europejskie Fundusze Strukturalne i Inwestycyjne

| | |
|---|---|
| PROJEKT: PROINWESTA, ul. Toruńska 18C/A 80-747 Gdańsk, tel./fax.: (058) 710-44-65, email: biuro@proinwesta.pl | INWESTOR: Dyrekcja Rozbudowy Miasta Gdańska, ul. Żaglowa 11, 80-560 Gdańsk |
| TYTUŁ PROJEKTU: "REMONT UL. BISKUPIEJ, NA STOKU, SALWATOR, ZAROŚLAK, WRAZ Z PRZEBUDOWĄ INFRASTRUKTURY TECHNICZNEJ W RAMACH ZADANIA REWITALIZACJA BISKUPIEJ GÓRKI I STAREGO CHEŁMU W GDAŃSKU" | |
| ADRES LOKALIZACJI: GDAŃSK, UL. BISKUPIA, NA STOKU, SALWATOR, ZAROŚLAK, | DATA: 11-2019 |
| BRANŻA SANITARNA - KANALIZACJA DESZCZOWA | |
| PROJEKTOWAŁ: mgr inż. Stanisław Hasse, nr upr. POM/0204/POOS/08 | |
| OPRACOWAŁ: mgr inż. Marta Ignaciuk | |
| SPRAWDZIŁ: mgr inż. Paweł Bieschke, nr upr. POM/0031/POOS/07 | |
| FAZA: PROJEKT BUDOWLANY | 1:100/500 |
| TYTUŁ RYSUNKU: PROFILE SIECI KAN. DESZCZOWEJ | RYS. 02.03 |