


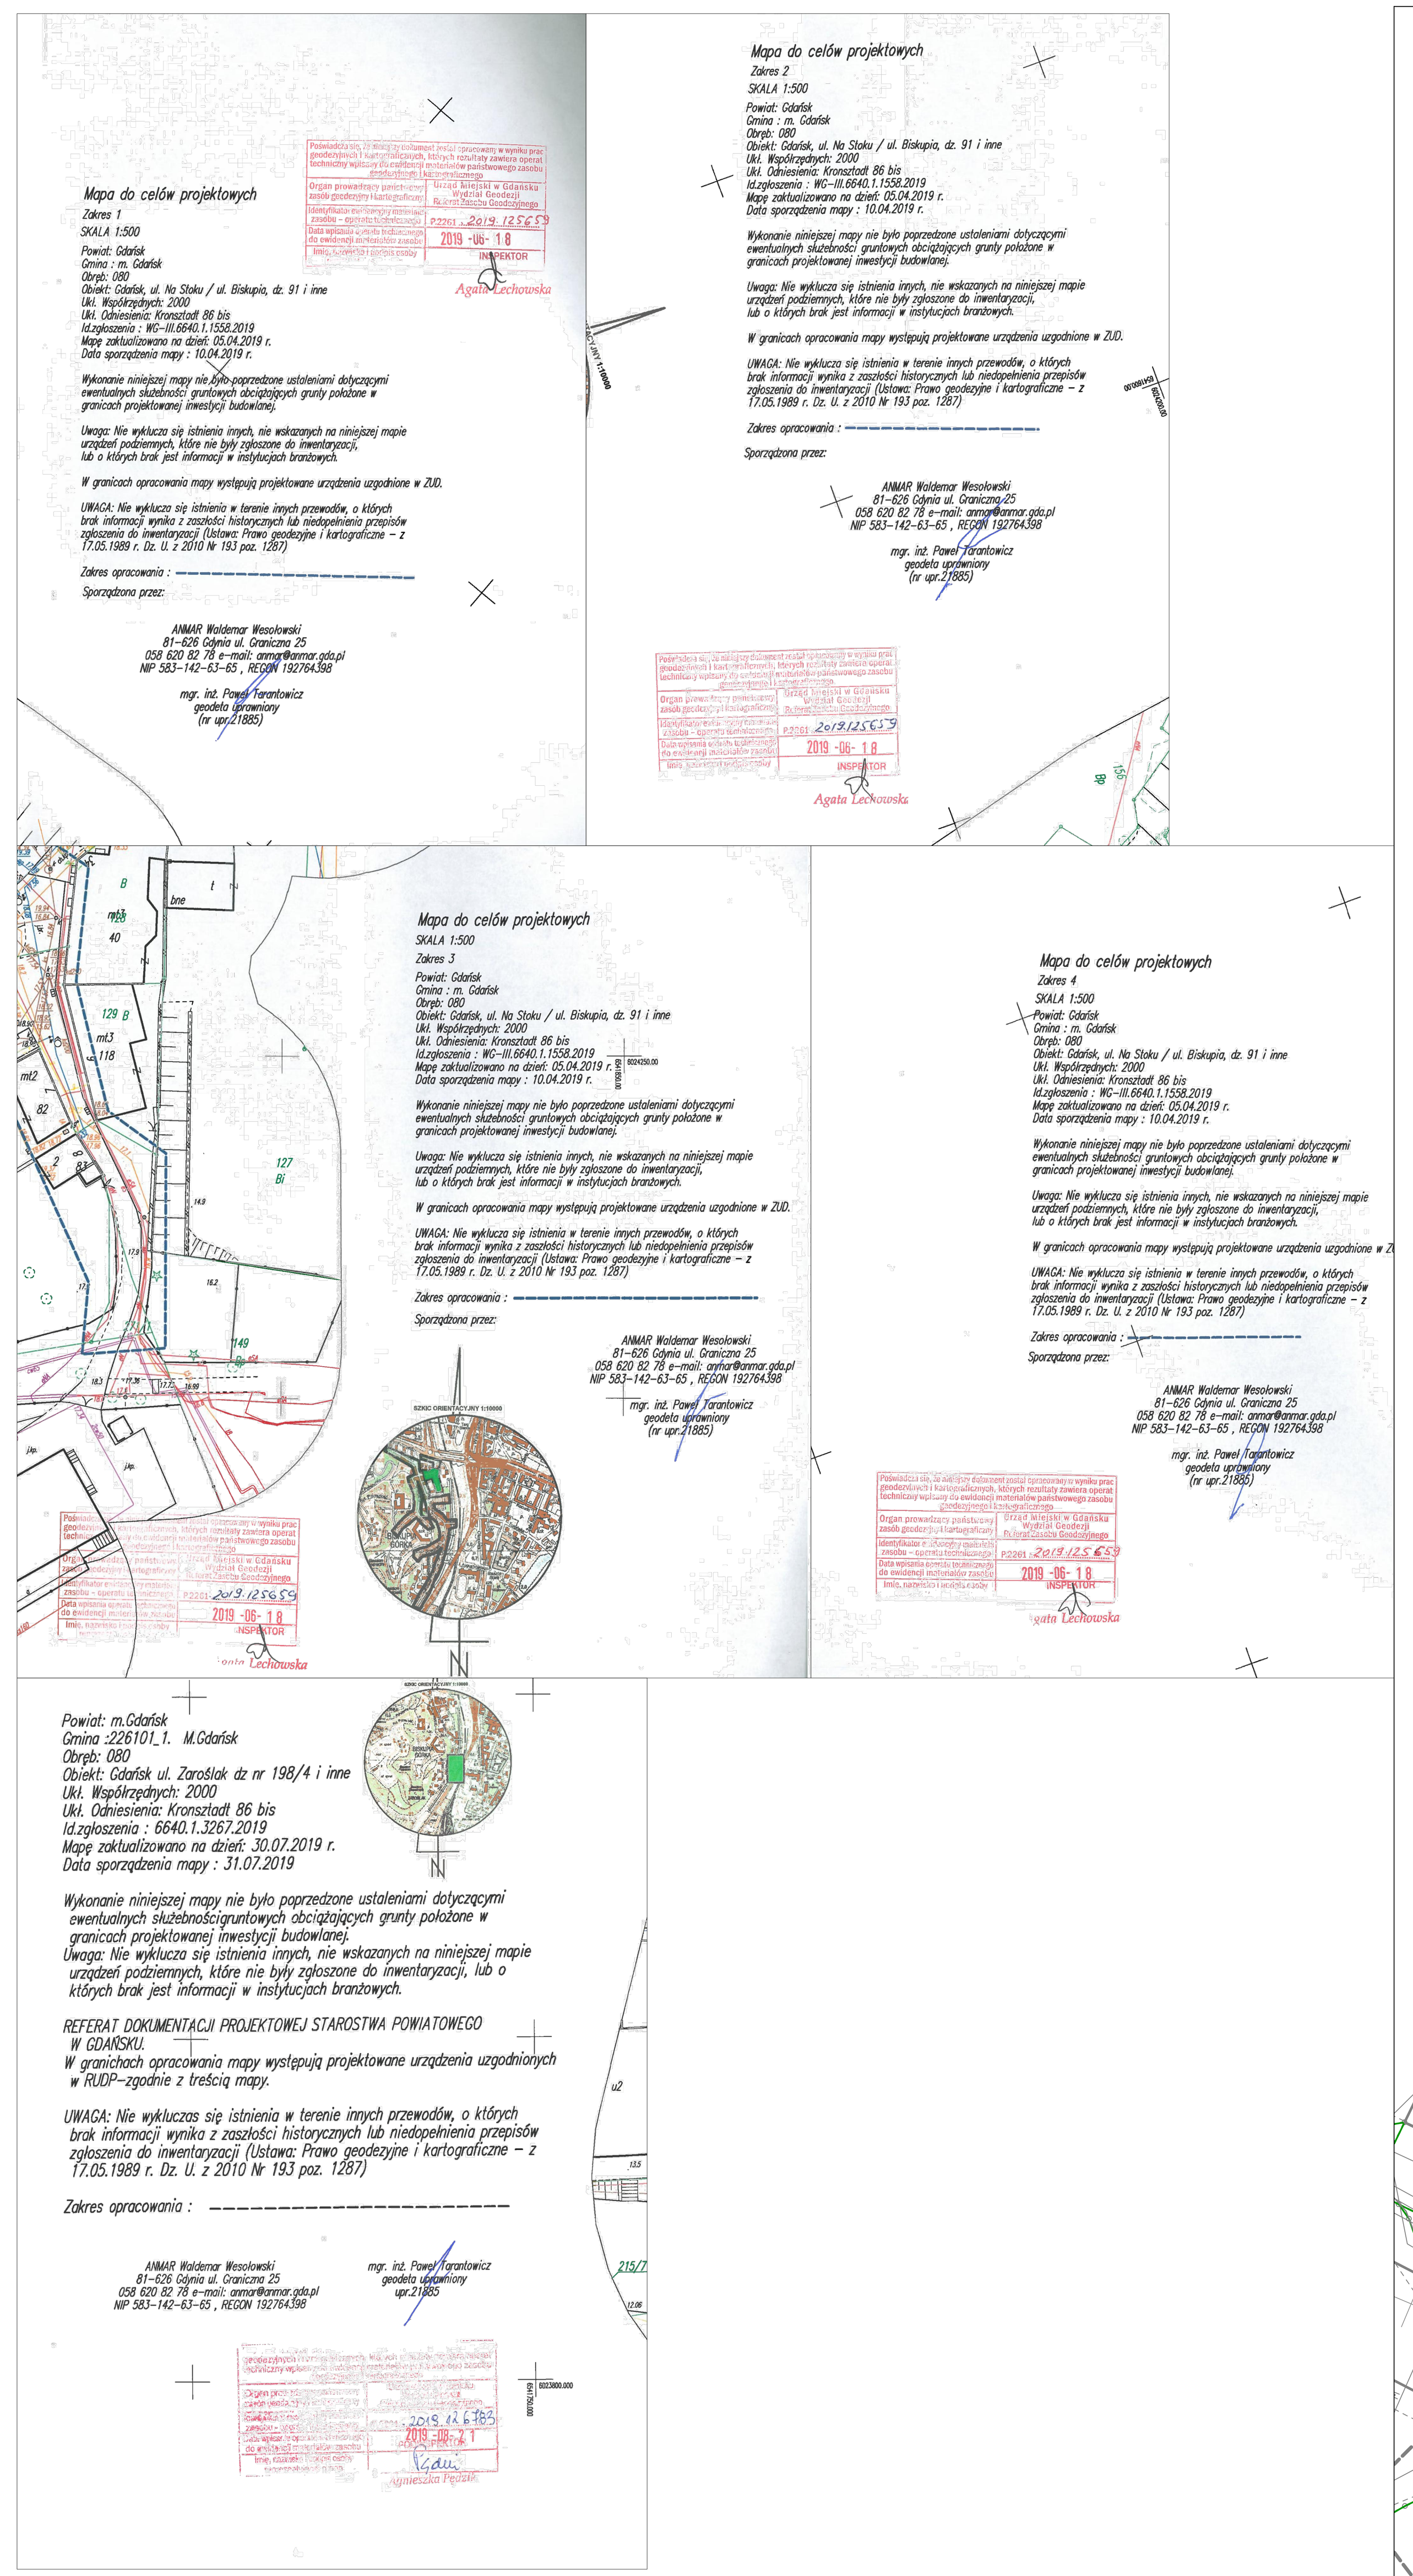

LEGENDA - BRANŻA ZIELEŃ:

- DRZEWO ISTNIEJĄCE
- KRZEW ISTNIEJĄCY
- DRZEWA I KRZEWY DO ZACHOWANIA
- DRZEWA I KRZEWY DO USUNIĘCIA
- NUMER INWENTARYZACYJNY
- DRZEWA I KRZEWY USUNIĘTE W RAMACH ZADANIA: "BUDOWA ZABEZPIECZEŃ PRZECIWOSUWISKOWYCH SKARP W REJONIE BISKUPIEJ GÓRKI W GDAŃSKU"

OŚWIADCZAM KOPIĘ MAPY DO CELÓW PROJEKTOWYCH ZA ZGODNOŚĆ Z ORYGINAŁEM

Fundusze Europejskie Program Regionalny
URZĄD MARSZAŁKOWSKI WOJEWÓDZTWA POMORSKIEGO
Unia Europejska Europejskie Fundusze Strukturalne i Inwestycyjne

PROJEKT:
PROINWESTA
ul. Toruńska 18C/A 80-747 Gdańsk
tel./fax.: (058) 710-44-65
email: biuro@proinwesta.pl

INWESTOR:
Dyrekcja Rozbudowy Miasta Gdańska
Dyrekcja Rozbudowy Miasta Gdańska
ul. Żaglowa 11, 80-560 Gdańsk

TYTUŁ PROJEKTU:

REMONT UL. BISKUPIEJ, NA STOKU, SALWATOR I ZAROŚLAK
WRAZ Z PRZEBUDOWĄ INFRASTRUKTURY TECHNICZNEJ W RAMACH ZADANIA
REWITALIZACJA BISKUPIEJ GÓRKI I STAREGO CHEŁMU W GDAŃSKU

ADRES LOKALIZACJI:	DATA:
GDAŃSK, UL. BISKUPIA, NA STOKU, SALWATOR, ZAROŚLAK działka nr 90/6, 91, 93, 101/4, 102, 103/1, 103/2, 117/4, 130, 136, 158, 160, 180/2, 186, 188/2, 197, 198/3, 198/4, 241/4 - obręb 080	XI 2019
BRANŻA ZIELEŃ	
PROJEKTOWAŁ: inż. architektury krajobrazu Anna Baranowska	
SPRAWDZIŁ: mgr inż. arch. Anna Waniewska, nr upr. 5292/Gd/92	
FAZA: PROJEKT BUDOWLANY	SKALA: 1:500
TYTUŁ RYSUNKU: **INWENTARYZACJA ZIELENI I GOSPODARKA DRZEWOSTANEM**	NR RYS.: 1