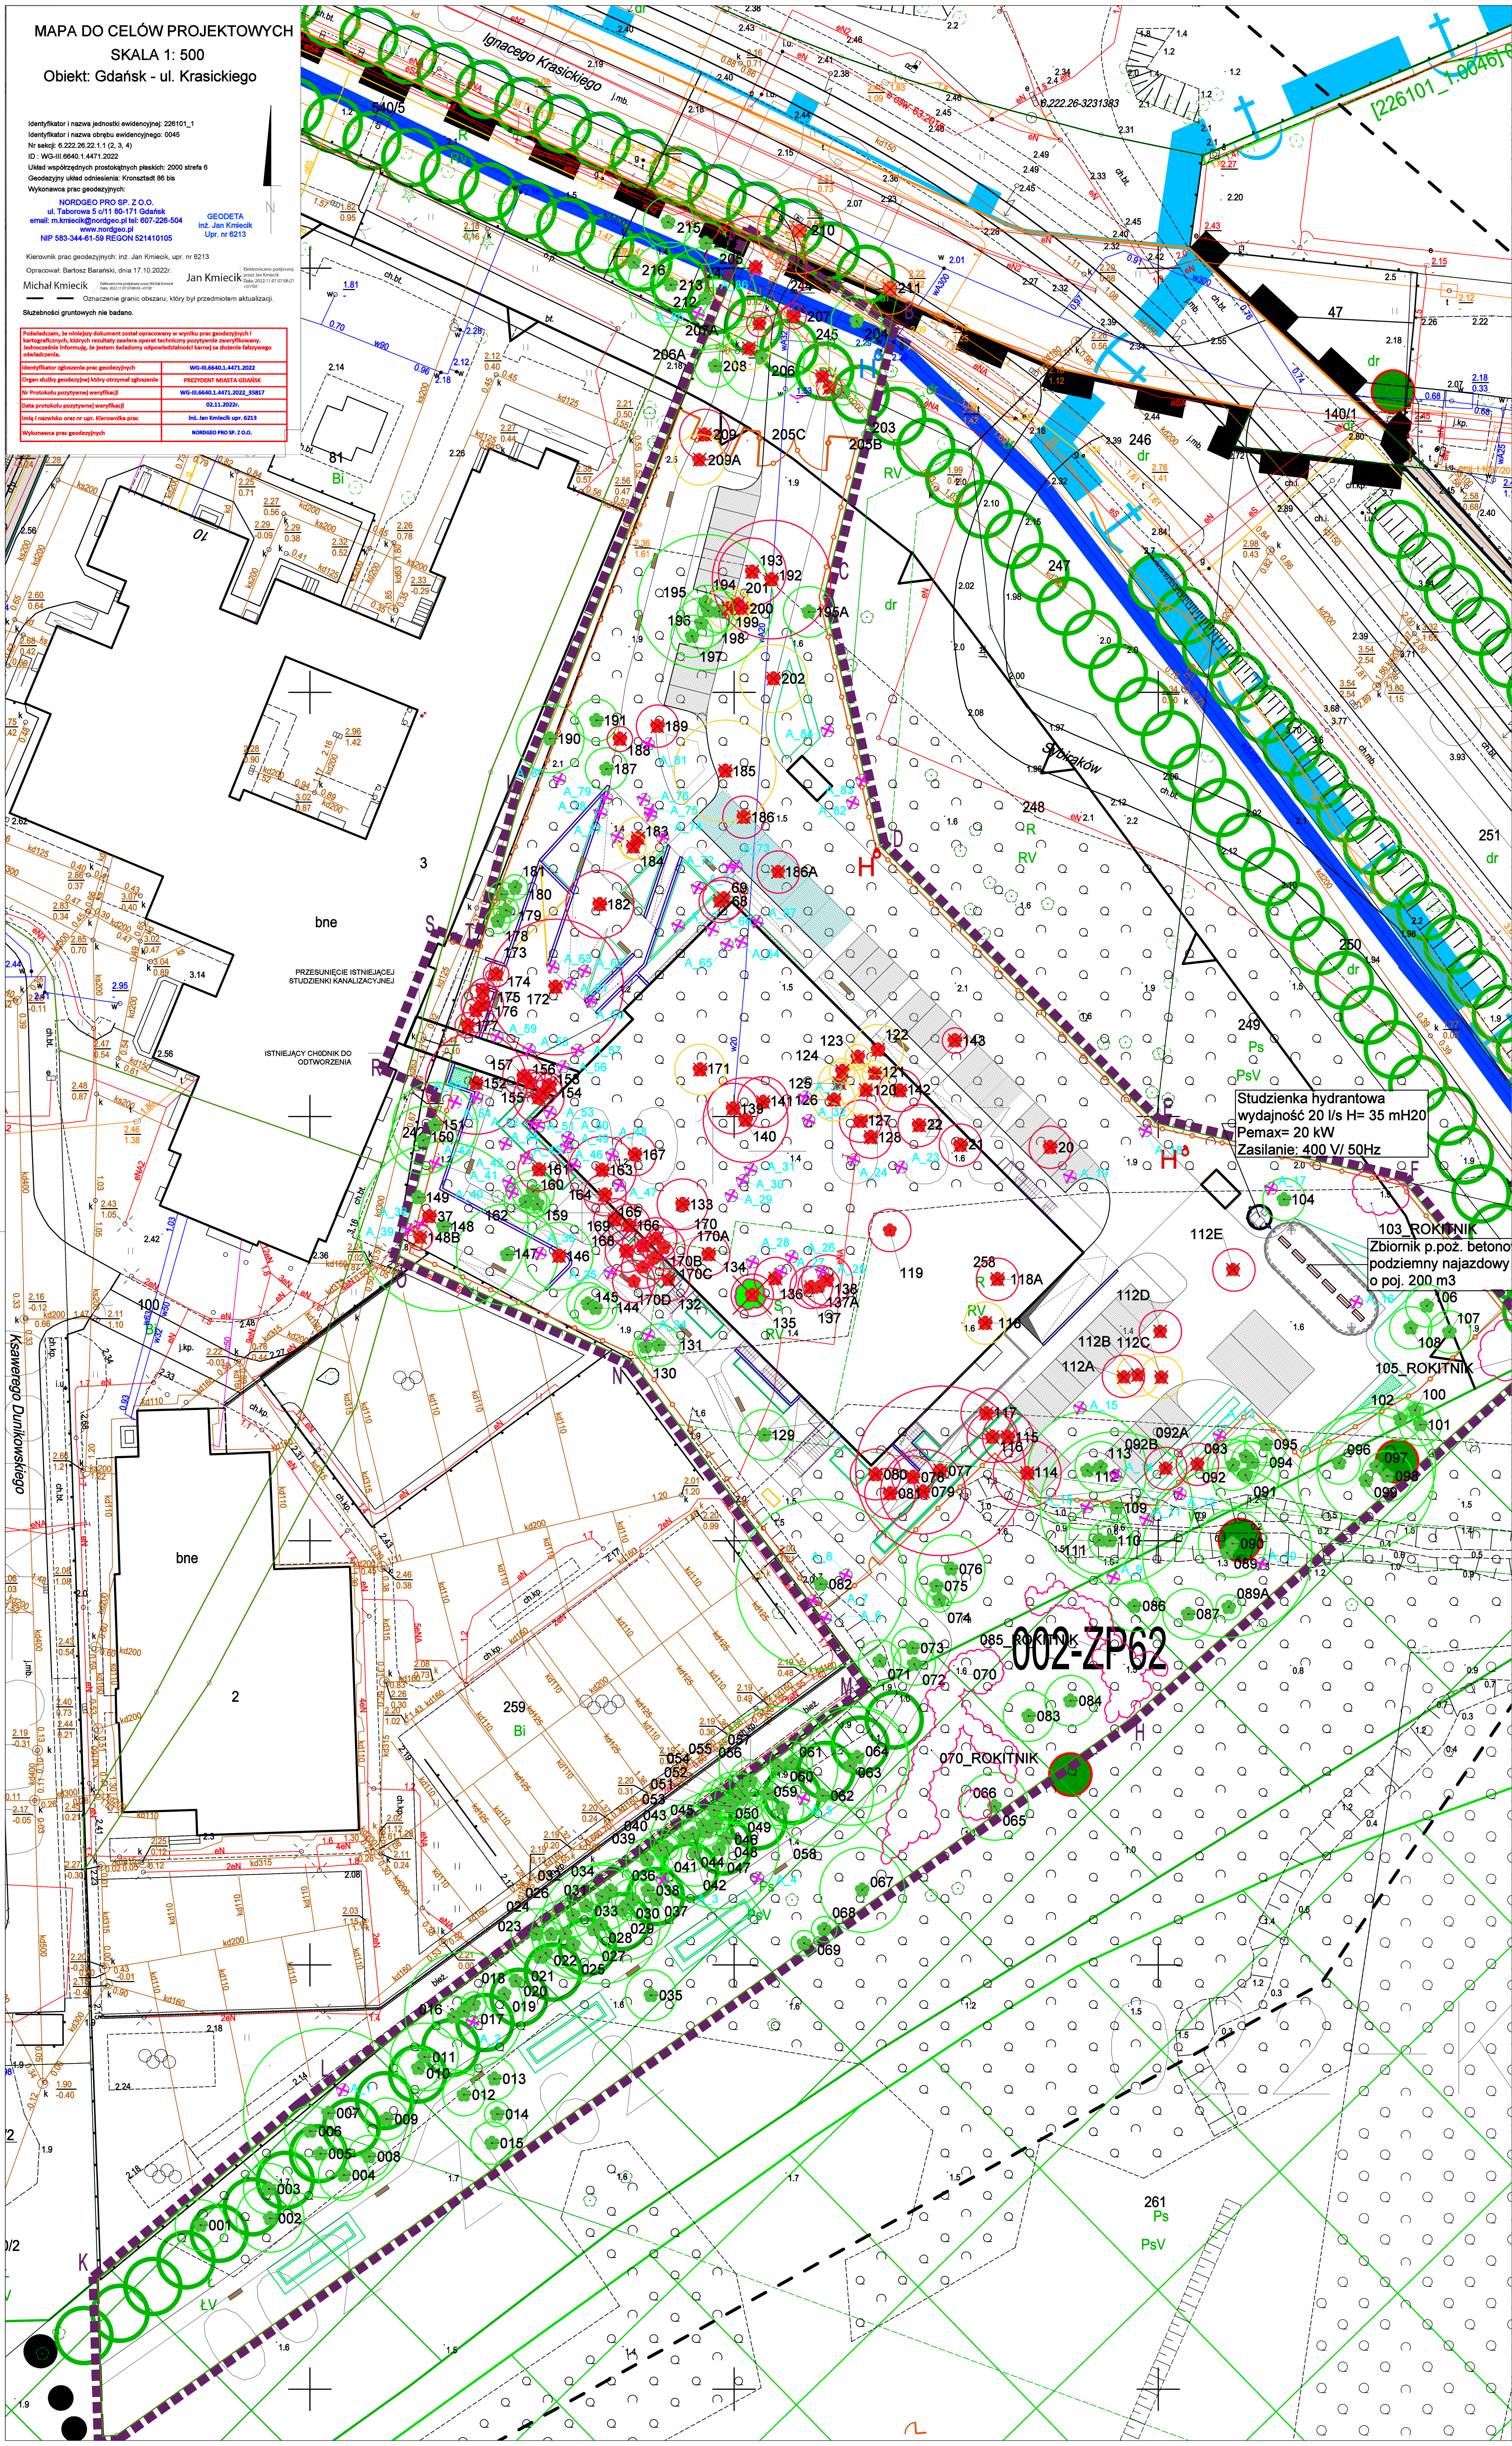

L.p.	Gatunek: nazwa polska	Gatunek: nazwa łacińska	Obwód pnia drzewa na wysokości 130 cm [cm] / Pow. krzewów (m²)	Obwód pnia drzewa na wysokości 5 cm [cm] / Pow. krzewów (m²)	Średnica korony (m)	Wiek (lata)	Stan zdrowotny, uwagi	Przeznaczony do wycinki	Kolizja
1	2	3	4	5	6	7	8		
1	Śliwa wiśniowa ałycza	Prunus cerasifera	40, 60, 36, 34, 42, 20, 22, 18	> 50	6	40	dobry		
2	Topola kanadyjska	Populus x canadensis	131, 151	> 80	8	40	dobry		
3	Topola kanadyjska	Populus x canadensis	124	> 80	6	20	dobry		
4	Topola kanadyjska	Populus x canadensis	129	> 80	6	20	dobry		
5	Topola kanadyjska	Populus x canadensis	88	> 80	6	< 20	dobry		
6	Robinia biała	Robinia pseudoacacia	65, 46	> 65	6	20	dobry		
7	Wierzba biała	Salix alba	67, 194, 351	> 80	20	120	średni, susz		
8	Klon polny	Acer campestre	24, 26, 18, 20, 17	> 50	5	< 20	dobry		
9	Klon jesionolistny	Acer negundo	43, 49	> 80	5	< 20	dobry		
10	Topola balsamiczna	Populus balsamifera	83	> 80	5	< 20	średni, susz		
11	Topola kanadyjska	Populus x canadensis	257, 68, 46	> 80	8	40-70	średni, susz, część pni znacznie pochylona		
12	Topola kanadyjska	Populus x canadensis	102	> 80	5	20	dobry		
13	Topola kanadyjska	Populus x canadensis	117	> 80	5	20	dobry		
14	Topola kanadyjska	Populus x canadensis	71	> 80	3	< 20	dobry		
15	Rokitnik pospolity	Hippophae rhamnoides	54	> 50	5	20	średni, częściowo wyłamany		
16	Topola kanadyjska	Populus x canadensis	92	> 80	5	20	dobry		
17	Wierzba biała	Salix alba	111, 115, 121, 124, 65, 78	> 80	14	20-40	dobry		
18	Topola kanadyjska	Populus x canadensis	74	> 80	3	< 20	dobry		
19	Topola kanadyjska	Populus x canadensis	80	> 80	5	< 20	dobry, pień pochylony		
20	Topola kanadyjska	Populus x canadensis	84	> 80	1	< 20	drzewo zamiera, korona niewielka	TAK	DRZEWO ZAMIERAJĄCE
21	Topola kanadyjska	Populus x canadensis	69	> 80	n/d	< 20	drzewo martwe	TAK	DRZEWO MARTWE
22	Topola kanadyjska	Populus x canadensis	70	> 80	n/d	< 20	drzewo martwe	TAK	DRZEWO MARTWE
23	Wierzba biała	Salix alba	70, 67, 74	> 80	6	20	dobry		
24	Wierzba biała	Salix alba	85	> 80	3	20	dobry		
25	Wierzba biała	Salix alba	122, 77, 129	> 80	8	20-40	dobry, susz		
26	Wierzba biała	Salix alba	90, 127	> 80	8	20-40	dobry, pień pochylony w kierunku boiska		
27	Wierzba biała	Salix alba	95, 101, 85	> 80	6	20-40	dobry		
28	Wierzba biała	Salix alba	60, 59, 90, 141, 92	> 80	14	20-40	dobry		
29	Wierzba biała	Salix alba	111, 134	> 80	12	20-40	dobry, susz		
30	Wierzba biała	Salix alba	65	> 80	3	< 20	dobry		
31	Wierzba biała	Salix alba	126	> 80	8	20-40	dobry		
32	Wierzba biała	Salix alba	63	> 80	5	< 20	dobry		
33	Wierzba biała	Salix alba	68	> 80	5	< 20	dobry		
34	Wierzba biała	Salix alba	64	> 80	5	< 20	dobry		
35	Wiąz pospolity	Ulmus minor	90	> 50	6	40	dobry		
36	Wierzba biała	Salix alba	115	> 80	5	20-40	średni, susz		
37	Topola kanadyjska	Populus x canadensis	118	> 80	n/d	20-40	drzewo martwe, bez korony		
38	Wierzba biała	Salix alba	59	> 80	3	< 20	dobry		
39	Wierzba biała	Salix alba	149	> 80	5	40	średni, częściowo wyłamana korona		
40	Topola kanadyjska	Populus x canadensis	137	> 80	5	20-40	dobry		
41	Wierzba biała	Salix alba	96	> 80	3	20-40	dobry		
42	Wierzba biała	Salix alba	141	> 80	8	20-40	średni, pień znacznie pochylony, wyłamane konary		
43	Wierzba biała	Salix alba	77, 117, 68	> 80	8	20-40	średni, korona częściowo wyłamana		
44	Wierzba biała	Salix alba	62	> 80	3	< 20	średni, susz		
45	Wierzba biała	Salix alba	117	> 80	5	20-40	dobry		
46	Wierzba biała	Salix alba	90	> 80	3	20-40	dobry		
47	Wierzba biała	Salix alba	129, 54, 130	> 80	14	20-40	średni, susz		
48	Wierzba biała	Salix alba	95	> 80	6	20-40	średni, korona pochylona		
49	Wierzba biała	Salix alba	102	> 80	3	20-40	dobry		
50	Topola kanadyjska	Populus x canadensis	133	> 80	5	20-40	dobry		
51	Wierzba biała	Salix alba	91	> 80	6	20-40	dobry, pień znacznie pochylony		
52	Wierzba biała	Salix alba	81	> 80	6	20-40	dobry, pień znacznie pochylony		
53	Topola kanadyjska	Populus x canadensis	110	> 80	6	20-40	dobry		
54	Wierzba biała	Salix alba	140	> 80	6	20-40	dobry		
55	Wierzba biała	Salix alba	93	> 80	3	20-40	dobry		
56	Wierzba biała	Salix alba	98	> 80	3	20-40	średni, korona wyłamana		
57	Wierzba biała	Salix alba	116	> 80	5	20-40	średni, susz		
58	Topola balsamiczna	Populus balsamifera	104	> 80	5	20-40	średni, pień znacznie pochylony w kierunku ścieżki		
59	Wierzba biała	Salix alba	143	> 80	8	20-40	dwa drzewa zrośnięte, w koronie wierzby jemioła pospolita, topola zamiera		
	Topola kanadyjska	Populus x canadensis	60	> 80	n/d	< 20			
60	Wierzba biała	Salix alba	276	> 80	14	40-70	średni, susz		
61	Wierzba biała	Salix alba	80	> 80	5	< 20	dobry		
62	Wierzba biała	Salix alba	204	> 80	12	40-70	dobry		
63	Wierzba biała	Salix alba	100, 174	> 80	14	40	dobry		
64	Wierzba biała	Salix alba	124	> 80	12	20-40	dobry, pień pochylony		
65	Robinia biała	Robinia pseudoacacia	68	> 65	8	40	dobry		
66	Wierzba biała	Salix alba	30m²	> 30m²	n/d	20	dobry		
67	Klon jesionolistny	Acer negundo	99	> 80	10	40	dobry		
68	Wierzba iwa	Salix caprea	89, 77	> 80	3	40	średni, susz, grozi zawaleniem, pień znacznie pochylony	TAK	GROZI ZAWALENIEM, ZŁAMANE
69	Wierzba wiciowa	Salix viminalis	48, 56	> 80	3	30	zły, zamiera, pień rozłamany, korona zredukowana	TAK	GROZI ZAWALENIEM, ZŁAMANE
70	Rokitnik pospolity	Hippophae rhamnoides	130m²	> 25m²	n/d	30	dobry, gatunek chroniony		
71	Brzoza brodawkowata	Betula verrucosa	72, 28	> 50	5	20	dobry		
72	Brzoza brodawkowata	Betula verrucosa	82, 39	> 50	5	40	dobry		
73	Brzoza brodawkowata	Betula verrucosa	115	> 50	5	40	dobry		
74	Brzoza brodawkowata	Betula verrucosa	63	> 50	3	20	średni, ubytki pnia, pień pochylony		
75	Jesion wyniosły	Fraxinus excelsior	45	> 50	5	20	dobry		
76	Śliwa wiśniowa ałycza	Prunus cerasifera	62, 22, 20, 18, 16	> 50	8	40	dobry		
77	Wierzba biała	Salix alba	144, 112, 382	> 80	20	120	średni, susz	TAK	Z CHODNIKIEM I PROJEKTOWANYM BUDYNKIEM
78	Wierzba biała	Salix alba	124	> 80	5	20-40	dobry	TAK	Z CHODNIKIEM I PROJEKTOWANYM BUDYNKIEM
79	Topola szara	Populus x canescens	190	> 80	10	40-70	dobry	TAK	Z CHODNIKIEM I PROJEKTOWANYM BUDYNKIEM
80	Topola szara	Populus x canescens	129	> 80	6	20-40	średni, pień pochylony, pień krzywy	TAK	Z CHODNIKIEM I PROJEKTOWANYM BUDYNKIEM
81	Wierzba biała	Salix alba	130, 128	> 80	6	20-40	dobry	TAK	Z CHODNIKIEM I PROJEKTOWANYM BUDYNKIEM
82	Wierzba biała	Salix alba	103, 248, 143, 82, 171	> 80	20	40-70	dobry, susz		
83	Robinia biała	Robinia pseudoacacia	46, 45	> 65	6	20-40	dobry		
84	Robinia biała	Robinia pseudoacacia	36, 52	> 65	6	20-40	dobry		
85	Rokitnik pospolity	Hippophae rhamnoides	76m²	> 25m²	n/d	30	dobry, gatunek chroniony		
86	Brzoza brodawkowata	Betula verrucosa	85	> 50	6	20	dobry		
87	Robinia biała	Robinia pseudoacacia	79	> 65	6	40	dobry		
88	Wierzba biała	Salix alba	31, 58	> 80	3	< 20	dobry		
89	Dąb szypułkowy	Quercus robur	170	> 50	20	120	dobry		
89A	Wierzba biała	Salix alba	61, 34	> 80	3	< 20	dobry		
90	Dąb szypułkowy	Quercus robur	53	> 50	8	40	dobry		
91	Wierzba iwa	Salix caprea	66, 85	> 80	8	20	dobry		
92	Wierzba iwa	Salix caprea	62, 73	> 80	6	20	dobry		
92A	Olsza czarna	Alnus glutinosa	62, 58, 20	> 50	5	20	dobry	TAK	Z PROJEKTOWANYM MURKIEM OPOROWYM
92B	Olsza czarna	Alnus glutinosa	53, 24	> 50	5	20	dobry	TAK	Z PROJEKTOWANYM PARKINGIEM
93	Wierzba iwa	Salix caprea	50	> 80	5	< 20	dobry		
94	Wierzba iwa	Salix caprea	67	> 80	5	< 20	dobry		
95	Wierzba iwa	Salix caprea	70	> 80	5	< 20	dobry		
96	Olsza czarna	Alnus glutinosa	58, 38, 36	> 80	5	20	dobry		
97	Wierzba biała	Salix alba	149	> 80	14	20-40	dobry, pień pochylony		
98	Wierzba biała	Salix alba	83	> 80	6	20	średni, susz		
99	Wierzba biała	Salix alba	202	> 80	16	40-70	średni, susz		
100	Olsza czarna	Alnus glutinosa	51	> 50	2	20	średni, susz		
101	Olsza czarna	Alnus glutinosa	72	> 50	5	20	średni, susz		
102	Olsza czarna	Alnus glutinosa	48	> 50	5	20	dobry		
103	Rokitnik pospolity	Hippophae rhamnoides	20m²	< 25m²	n/d	20	dobry, gatunek chroniony		
104	Robinia biała	Robinia pseudoacacia	64	> 65	5	20	dobry		
105	Rokitnik pospolity	Hippophae rhamnoides	30m²	> 25m²	n/d	20	dobry, gatunek chroniony		
106	Wierzba biała	Salix alba	56, 22	> 80	5	< 20	dobry		
107	Wierzba biała	Salix alba	40, 41	> 80	5	< 20	dobry		
107	Rokitnik pospolity	Hippophae rhamnoides	2	< 50	0.25	5	dobry, gatunek chroniony, 4 szt niewielkie		
108	Robinia biała	Robinia pseudoacacia	28, 36, 34, 32	> 65	5	20	dobry		
109	Wierzba biała	Salix alba	256, 49, 122, 98	> 80	18	70	średni, susz, jemioła pospolita w koronie, w rowie		
110	Wierzba biała	Salix alba	92	> 80	5	20-40	dobry, pień krzywy		
111	Wierzba biała	Salix alba	126, 50, 43, 46, 48	> 80	8	20-40	dobry		
112	Wierzba biała	Salix alba	118	> 80	14	20-40	dobry		
112A	Robinia biała	Robinia pseudoacacia	99	> 65	5	20	dobry, podłużny ubytek kory na pniu	TAK	Z PROJEKTOWANYM PARKINGIEM
112B	Śliwa wiśniowa ałycza	Prunus cerasifera	37, 30, 25	> 50	5	20	dobry	TAK	Z PROJEKTOWANYM PARKINGIEM
112C	Śliwa wiśniowa ałycza	Prunus cerasifera	38, 20, 18	> 50	5	20	dobry	TAK	Z PROJEKTOWANYM PARKINGIEM
	Klon jawor	Acer pseudoplatanus	51	> 50	5	20	dobry, pień łukowato wygięty w dolnej części	TAK	Z PROJEKTOWANYM PARKINGIEM
112D	Klon pospolity	Acer platanoides	72	> 50	5	20	średni, znaczny podłużny ubytek kory na pniu	TAK	Z PROJEKTOWANYM PARKINGIEM
112E	Robinia biała	Robinia pseudoacacia	81	> 65	5	20	dobry	TAK	Z PROJ. DROGĄ
113			46, 20, 22, 28, 30, 24, 18, 20	> 50	6	20	dobry		
114	Wierzba iwa	Salix caprea	34, 50, 36, 32	> 80	8	< 20	średni, susz	TAK	Z PROJEKTOWANYM PARKINGIEM
115	Wierzba iwa	Salix caprea	47	> 80	6	20	średni, pień leżący	TAK	Z CHODNIKIEM I PROJEKTOWANYM BUDYNKIEM
116	Wierzba iwa	Salix caprea	70	> 80	6	20	średni, pień znacznie pochylony	TAK	Z CHODNIKIEM I PROJEKTOWANYM BUDYNKIEM
117	Wierzba iwa	Salix caprea	63, 34	> 80	6	< 20	dobry, na górce	TAK	Z CHODNIKIEM I PROJEKTOWANYM BUDYNKIEM
118	Śliwa wiśniowa ałycza	Prunus cerasifera	22, 25, 26, 24, 30, 16	> 50	5	20	dobry	TAK	Z PROJEKTOWANYM BUDYNKIEM
118A	Wierzba biała	Salix alba	86	> 80	7	20	dobry	TAK	Z PROJEKTOWANYM BUDYNKIEM
119	Wierzba biała	Salix alba	61, 41	> 80	7	20	dobry	TAK	Z PROJEKTOWANYM BUDYNKIEM
120	Śliwa wiśniowa ałycza	Prunus cerasifera	75	> 50	6	30	dobry	TAK	Z PROJEKTOWANYM BUDYNKIEM
121	Śliwa wiśniowa ałycza	Prunus cerasifera	47	> 50	3	20	średni, pień krzywy, korona zdeformowana, pień w oponie	TAK	Z PROJEKTOWANYM BUDYNKIEM
122	Śliwa wiśniowa ałycza	Prunus cerasifera	42, 28, 39	> 50	3	20	średni, susz	TAK	Z PROJEKTOWANYM BUDYNKIEM
123	Śliwa wiśniowa ałycza	Prunus cerasifera	64, 39	> 50	3	20	dobry	TAK	Z PROJEKTOWANYM BUDYNKIEM
124	Śliwa wiśniowa ałycza	Prunus cerasifera	28, 32	> 50	3	20	dobry	TAK	Z PROJEKTOWANYM BUDYNKIEM
125	Śliwa wiśniowa ałycza	Prunus cerasifera	59, 42	> 50	5	30	dobry	TAK	Z PROJEKTOWANYM BUDYNKIEM
126	Śliwa wiśniowa ałycza	Prunus cerasifera	48	> 50	5	20	dobry	TAK	Z PROJEKTOWANYM BUDYNKIEM
127	Dąb szypułkowy	Quercus robur	61	> 50	5	40-70	dobry	TAK	Z PROJEKTOWANYM BUDYNKIEM
128	Wierzba biała	Salix alba	68	> 80	5	20	dobry	TAK	Z PROJEKTOWANYM BUDYNKIEM
129	Wierzba biała	Salix alba	69	> 80	6	20	dobry		
130	Brzoza brodawkowata	Betula verrucosa	55	> 50	3	20	dobry		
131	Brzoza brodawkowata	Betula verrucosa	92	> 50	5	40	dobry		
132	Brzoza brodawkowata	Betula verrucosa	68	> 50	5	30	dobry	TAK	Z PROJEKTOWANYM BUDYNKIEM
133	Wierzba biała	Salix alba	78	> 80	6	30	dobry	TAK	Z PROJEKTOWANYM BUDYNKIEM
134	Wierzba iwa	Salix caprea	95	> 80	5	20	dobry	TAK	Z PROJEKTOWANYM BUDYNKIEM
135	Brzoza brodawkowata	Betula verrucosa	39	> 50	5	< 20	dobry	TAK	Z PROJEKTOWANYM BUDYNKIEM
135	Rokitnik pospolity	Hippophae rhamnoides	10m²	< 25m²	n/d	10	dobry, gatunek chroniony		
136	Wierzba biała	Salix alba	47, 21, 37	> 80	5	20	dobry	TAK	Z PROJEKTOWANYM BUDYNKIEM
137	Wierzba biała	Salix alba	75	> 80	5	30	dobry	TAK	Z PROJEKTOWANYM BUDYNKIEM
137A	Wierzba biała	Salix alba	66	> 80	5	30	dobry	TAK	Z PROJEKTOWANYM BUDYNKIEM
138	Wierzba biała	Salix alba	78, 64, 56, 72, 65, 28	> 80	6	20-40	dobry	TAK	Z PROJEKTOWANYM BUDYNKIEM
139	Wierzba biała	Salix alba	67, 34	> 80	6	< 20	dobry	TAK	Z PROJEKTOWANYM BUDYNKIEM
140	Topola szara	Populus x canescens	143	> 80	10	20-40	dobry	TAK	Z PROJEKTOWANYM BUDYNKIEM
141	Wierzba biała	Salix alba	97	> 80	6	20-40	dobry	TAK	Z PROJEKTOWANYM BUDYNKIEM
142	Klon jawor	Acer pseudoplatanus	46	> 50	5	20	dobry	TAK	Z PROJEKTOWANYM BUDYNKIEM
143	Wierzba iwa	Salix caprea	29	> 80	3	< 20	zły, pnie odrąbane	TAK	Z PROJEKTOWANYM BUDYNKIEM
144	Brzoza brodawkowata	Betula verrucosa	27, 33	> 50	5	< 20	dobry		
145	Brzoza brodawkowata	Betula verrucosa	33	> 50	5	< 20	dobry		
146	Brzoza brodawkowata	Betula verrucosa	119	> 50	8	40	dobry	TAK	Z PROJ. DROGĄ
147	Klon jawor	Acer pseudoplatanus	108	> 50	12	70	dobry		
148	Wierzba biała	Salix alba	385	> 80	20	120	średni, wyłamany konar		
148B	Klon jawor	Acer pseudoplatanus	42	> 50	3	20	dobry	TAK	Z PROJEKTOWANYM BUDYNKIEM
148B	Klon jawor	Acer pseudoplatanus	34, 34	> 50	3	20	dobry		
149	Wierzba biała	Salix alba	220	> 80	n/d	40-70	złom, leżący pień		
150	Wierzba biała	Salix alba	167	> 80	8	40	dobry		
151	Klon pospolity	Acer platanoides	144	> 50	10	70-100	dobry		
152	Klon jawor	Acer pseudoplatanus	145	> 50	12	70-100	dobry, wyłamany konar korony	TAK	Z PROJEKTOWANYM CHODNIKIEM
153	Brzoza brodawkowata	Betula verrucosa	69	> 50	3	20	dobry, pień łukowato wygięty w dolnej części	TAK	Z PROJEKTOWANYM CHODNIKIEM
154	Brzoza brodawkowata	Betula verrucosa	56	> 50	3	< 20	dobry, pień znacznie pochylony	TAK	Z PROJEKTOWANYM CHODNIKIEM
155	Klon jawor	Acer pseudoplatanus	63, 51	> 50	6	20	dobry	TAK	Z PROJEKTOWANYM CHODNIKIEM
156	Klon jawor	Acer pseudoplatanus	41	> 50	3	20	dobry	TAK	Z PROJEKTOWANYM CHODNIKIEM
157	Klon jawor	Acer pseudoplatanus	42, 36, 26	> 50	5	20	dobry	TAK	Z PROJEKTOWANYM CHODNIKIEM
159	Klon jawor	Acer pseudoplatanus	45	> 50	3	20	średni, wrasta w gruzowisko		
160	Klon jawor	Acer pseudoplatanus	44	> 50	5	20	dobry, pomiędzy nr inw. 160 i 161 leży zwalone pień drzewa nr inw. 149		
161	Klon jawor	Acer pseudoplatanus	47	> 50	5	20	dobry, pomiędzy nr inw. 160 i 161 leży zwalone pień drzewa nr inw. 149	TAK	Z PROJEKTOWANYM CHODNIKIEM
162	Klon jawor	Acer pseudoplatanus	55	> 50	5	20	dobry		
163	Wierzba biała	Salix alba	83	> 80	8	20	dobry	TAK	Z PROJEKTOWANYM CHODNIKIEM
164	Brzoza brodawkowata	Betula verrucosa	48	> 50	5	< 20	dobry, pień odchylony od pionu	TAK	Z PROJEKTOWANYM CHODNIKIEM
165	Brzoza brodawkowata	Betula verrucosa	36	> 50	5	< 20	dobry	TAK	Z PROJEKTOWANYM CHODNIKIEM
166	Brzoza brodawkowata	Betula verrucosa	38	> 50	5	< 20	dobry, pień krzywy, pochylony	TAK	Z PROJEKTOWANYM CHODNIKIEM
167	Brzoza brodawkowata	Betula verrucosa	47	> 50	5	< 20	dobry	TAK	Z PROJEKTOWANYM CHODNIKIEM
168	Brzoza brodawkowata	Betula verrucosa	50	> 50	5	< 20	dobry	TAK	Z PROJEKTOWANYM CHODNIKIEM
169	Brzoza brodawkowata	Betula verrucosa	40	> 50	5	< 20	dobry	TAK	Z PROJEKTOWANYM CHODNIKIEM
170	Brzoza brodawkowata	Betula verrucosa	40	> 50	5	< 20	dobry, pień pochylony u dołu	TAK	Z PROJEKTOWANYM CHODNIKIEM
170A	Brzoza brodawkowata	Betula verrucosa	36	> 50	5	< 20	dobry	TAK	Z PROJEKTOWANYM CHODNIKIEM
170B	Brzoza brodawkowata	Betula verrucosa	40	> 50	5	< 20	dobry	TAK	Z PROJEKTOWANYM CHODNIKIEM
170C	Brzoza brodawkowata	Betula verrucosa	36	> 50	5	< 20	dobry	TAK	Z PROJEKTOWANYM CHODNIKIEM
170D	Brzoza brodawkowata	Betula verrucosa	50	> 50	5	< 20	dobry	TAK	Z PROJEKTOWANYM CHODNIKIEM
171	Śliwa wiśniowa ałycza odm. purpurowolistna	Prunus cerasifera	26, 27, 30	> 50	6	20	dobry	TAK	Z PROJEKTOWANYM CHODNIKIEM
172	Wierzba biała	Salix alba	55, 56, 34, 26, 89, 94, 40, 105, 124, 136, 86, 68, 54	> 80	16	20-40	średni, susz, drzewo okazałe	TAK	Z PROJEKTOWANYM CHODNIKIEM
173	Klon jawor	Acer pseudoplatanus	54	> 50	3	20	dobry	TAK	Z PROJEKTOWANYM CHODNIKIEM
174	Klon jawor	Acer pseudoplatanus	41	> 50	3	20	dobry	TAK	Z PROJEKTOWANYM CHODNIKIEM
175	Klon jawor	Acer pseudoplatanus	43, 28	> 50	5	20	dobry	TAK	Z PROJEKTOWANYM CHODNIKIEM
176	Klon jawor	Acer pseudoplatanus	36	> 50	3	20	dobry	TAK	Z PROJEKTOWANYM CHODNIKIEM
177	Klon jawor	Acer pseudoplatanus	44	> 50	3	20	dobry	TAK	Z PROJEKTOWANYM CHODNIKIEM
178	Klon jawor	Acer pseudoplatanus	43	> 50	3	20	dobry		
179	Klon jawor	Acer pseudoplatanus	47	> 50	3	20	dobry		
180	Klon jawor	Acer pseudoplatanus	46	> 50	3	20	dobry		
181	Klon jawor	Acer pseudoplatanus	37	> 50	3	20	dobry		
182	Klon pospolity	Acer platanoides	78, 64	> 50	8	40	dobry	TAK	Z PROJEKTOWANYM CHODNIKIEM
183	Śliwa wiśniowa ałycza	Prunus cerasifera	36, 24, 22, 20, 16	> 50	5	30	średni	TAK	Z PROJEKTOWANYM CHODNIKIEM
184	Śliwa wiśniowa ałycza	Prunus cerasifera	31, 32	> 50	3	20	średni, susz	TAK	Z PROJEKTOWANYM CHODNIKIEM
185	Leszczyna pospolita	Corylus avellana	65, 60, 58, 64, 56, 40, 40, 41, 20, 24	> 50	12	30	dobry	TAK	Z PROJEKTOWANĄ DROGĄ
186	Dąb szypułkowy	Quercus robur	57	> 50	5	40	dobry	TAK	Z PROJEKTOWANYM CHODNIKIEM
186A	Dąb szypułkowy	Quercus robur	103	> 50	5	50	dobry, pień znacznie pochylony	TAK	Z PROJEKTOWANYM CHODNIKIEM
187	Klon pospolity	Acer platanoides	50	> 50	5	20	dobry, pień pochylony		
188	Klon pospolity	Acer platanoides	36	> 50	3	20	dobry	TAK	Z PROJEKTOWANYM CHODNIKIEM
189	Jesion wyniosły	Fraxinus excelsior	60	> 50	5	20	dobry	TAK	Z PROJEKTOWANYM CHODNIKIEM
190	Śliwa wiśniowa ałycza	Prunus cerasifera	38, 36, 22, 20	> 50	8	30	dobry, gniazdo ptasie w koronie		
191	Śliwa wiśniowa ałycza	Prunus cerasifera	20, 18, 22	> 50	5	20	dobry		
192	Dąb szypułkowy	Quercus robur	141	> 50	14	100	dobry, drzewo okazałe	TAK	Z PROJEKTOWANYM CHODNIKIEM
193	Dąb szypułkowy	Quercus robur	85	> 50	8	40-70	dobry	TAK	Z PROJEKTOWANYM CHODNIKIEM
194	Śliwa wiśniowa ałycza	Prunus cerasifera	72, 24, 38, 46, 56, 64, 42, 72, 38, 42, 38, 42, 46	> 50	16	40	drzewo okazałe, gniazdo ptasie w koronie		
195	Śliwa wiśniowa ałycza	Prunus cerasifera	24, 26, 28, 27	> 50	5	30	dobry		
195A	Klon jawor	Acer pseudoplatanus	82	> 50	6	40	dobry, na górce		
196	Śliwa wiśniowa ałycza	Prunus cerasifera	40, 38, 32	> 50	6	30	dobry		
197	Śliwa wiśniowa ałycza	Prunus cerasifera	48	> 50	5	30	dobry		
198	Śliwa wiśniowa ałycza	Prunus cerasifera	45, 33, 52	> 50	5	30	dobry, wrasta w betonowy słup		
199	Śliwa wiśniowa ałycza	Prunus cerasifera	43, 33, 20, 16	> 50	5	30	dobry	TAK	Z PROJEKTOWANĄ DROGĄ
200	Śliwa wiśniowa ałycza	Prunus cerasifera	40	> 50	3	30	dobry	TAK	Z PROJEKTOWANĄ DROGĄ
201	Śliwa wiśniowa ałycza	Prunus cerasifera	40	> 50	3	30	dobry	TAK	Z PROJEKTOWANĄ DROGĄ
202	Leszczyna pospolita	Corylus avellana	20, 18, 16, 15, 18, 20, 15, 18, 22, 24, 28, 24, 38, 24, 20	> 50	8	30	dobry	TAK	Z PROJEKTOWANĄ DROGĄ
203	Jesion wyniosły	Fraxinus excelsior	44	> 50	3	20	dobry		
204	Śliwa wiśniowa ałycza	Prunus cerasifera	105, 42	> 50	6	50	dobry		
205	Dąb szypułkowy	Quercus robur	207	> 50	12	120	dobry, drzewo okazałe, na pniu budka lęgowa dla ptaków	TAK	Z PROJEKTOWANĄ DROGĄ
205B	Klon jawor	Acer pseudoplatanus	24	> 50	3	20	dobry	TAK	Z PROJEKTOWANĄ DROGĄ
205C	Jabłoń domowa	Malus domestica	34, 45, 30, 28	> 50	5	20	dobry, drzewo owocowe	TAK	Z PROJEKTOWANYM CHODNIKIEM
206	Śliwa wiśniowa ałycza	Prunus cerasifera	48, 46, 28, 38, 30, 16, 15, 28	> 50	10	50	dobry		
206A	Jabłoń domowa	Malus domestica	27, 16, 18	> 50	5	10	dobry, drzewo owocowe, pod koronami sąsiednich drzew	TAK	Z PROJEKTOWANYM CHODNIKIEM
207	Dąb szypułkowy	Quercus robur	44			20	dobry	TAK	Z PROJEKTOWANĄ DROGĄ
207A	Klon jawor	Acer pseudoplatanus	15, 13	> 50	2	10	dobry	TAK	Z PROJEKTOWANĄ DROGĄ
208	Klon pospolity	Acer platanoides	87	> 50	5	40	dobry		
209	Klon jawor	Acer pseudoplatanus	48, 38, 30	> 50	6	30	dobry	TAK	Z PROJEKTOWANYM CHODNIKIEM
209A	Śliwa wiśniowa ałycza	Prunus cerasifera	32, 33, 30, 28, 22, 46, 28	> 50	6	30	dobry	TAK	Z PROJEKTOWANYM CHODNIKIEM
210	Lipa drobnolistna	Tilia cordata	137	> 50	10	70	dobry	TAK	Z PROJEKTOWANĄ DROGĄ
211	Lipa drobnolistna	Tilia cordata	72	> 50	n/d	50	drzewo martwe	TAK	Z PROJEKTOWANĄ DROGĄ
212	Klon pospolity	Acer platanoides	95	> 50	12	50	dobry		
213	Klon pospolity	Acer platanoides	92	> 50	10	50	dobry		
214	Jesion wyniosły	Fraxinus excelsior	32	> 50	5	20	średni, przewodnik uschnięty, ubytek u podstawy		
215	Jesion wyniosły	Fraxinus excelsior	40	> 50	6	20	średni, 30% susz		
216	Brzoza brodawkowata	Betula verrucosa	110	> 50	6	50	dobry		
n/d	nie dotyczy								
	gatunek chroniony								
	drzewo okazałe								

LEGENDA

- GRANICA TERENU
- XXX — DRZEWA ISTNIEJĄCE DO ADAPTACJI PODLEGAJĄCE OCHRONIE NA TERENIE INWESTYCJI ORAZ W JEJ NAJBLIŻSZYM OTOCZENIU. NUMERACJA ZGODNA Z INWENTARYZACJĄ DENDROLOGICZNĄ
- XXX — DRZEWA DO USUNIĘCIA WYMAGAJĄCE ADMINISTRACYJNEJ DECYZJI ZEZWALAJĄCEJ NA WYCINKĘ. NUMERACJA ZGODNA Z INWENTARYZACJĄ DENDROLOGICZNĄ
- XXX — DRZEWA OWOCOWE DO USUNIĘCIA NIE WYMAGAJĄCE ADMINISTRACYJNEJ DECYZJI ZEZWALAJĄCEJ NA WYCINKĘ. NUMERACJA ZGODNA Z INWENTARYZACJĄ DENDROLOGICZNĄ
- XXX — DRZEWA NA DZIAŁCE DR WE WŁASNOŚCI SKARBU PAŃSTWA PRZEZNACZONE DO USUNIĘCIA, WYMAGAJĄCE ADMINISTRACYJNEJ DECYZJI ZEZWALAJĄCEJ NA WYCINKĘ.
- A_X — DRZEWA DO WYCIĘCIA NIE WYMAGAJĄCE ADMINISTRACYJNEJ DECYZJI ZEZWALAJĄCEJ NA WYCINKĘ, SĄ TO:
  - DRZEWO O NIEWIELKIM OBWODZIE PNIA,
  - BRAK DRZEWA W TERENIE
  - DRZEWO OWOCOWE
- ROKITNIK ISTNIEJĄCY
- ROKITNIK PRZEZNACZONY DO PRZESADZENIA
- OBSZAR 10M2 — PROPONOWANA LOKALIZACJA PRZESADZENIA KRZEWU ROKITNIK POSPOLITY O POW 10M2

BIURO PROJEKTÓW	APA ARCHES sp. z o.o. sp. k. ul. Jaworska 8/229, 60-161 Poznań tel.: 792 621 345 www.apaarches.pl
INWESTOR	Dyrekcja Rozbudowy Miasta Gdańska działająca w imieniu i na rzecz Gminy Miasta Gdańska ul. Żaglowa 11, 80-560 Gdańsk
	±0,00 = 3,20 m n.p.m.
FAZA PROJEKTU	PROJEKT TECHNICZNY
NAZWA I ADRES INWESTYCJI	Budowa budynku basenu miejskiego w dzielnicy Gdańsk-Brzeźno wraz z niezbędną infrastrukturą techniczną i zagospodarowaniem terenu ul. Krasickiego i Sybiraków, 80-515 Gdańsk nr ewid. działek: 245, 258, części działek nr: 81, 242 jedn. ewid.: 226101_Gdańsk, obręb: 045
TEMAT RYSUNKU	PROJEKT ZAGOSPODAROWANIA TERENU - GOSPODARKA DRZEWOSTANEM
SKALA	1:500 — NR RYSUNKU: PT_PZT_04
DATA	06.12.2023
PROJEKTANT (Branża architektoniczna)	mgr inż. architekt Joanna Marta Mazepa Uprawnienia budowlane do projektowania bez ograniczeń w specjalności architektonicznej – nr ewid. 10/WPOKK/2012
SPRAWDZAJĄCY (Branża architektoniczna)	mgr inż. architekt Dagmara Pawlak Uprawnienia budowlane do projektowania bez ograniczeń w specjalności architektonicznej – nr ewid. 29/WPOKK/2015
ASYSTENT ARCHITEKTA (opracowanie)	mgr inż. architekt Weronika Żmidzińska

ROZPOWSZECHNIANIE I REPRODUKCJA TEGO DOKUMENTU, I WYKORZYSTYWANIE NIEZGODNE Z UMOWĄ I PRZEZ OSOBY NIEUPRAWNIONE JEST ZABRONIONE, BEZ AUTORYZOWANEJ ZGODY PROJEKTANTA. WSZYSTKIE PRAWA DO TEGO DOKUMENTU SĄ ZASTRZEŻONE.