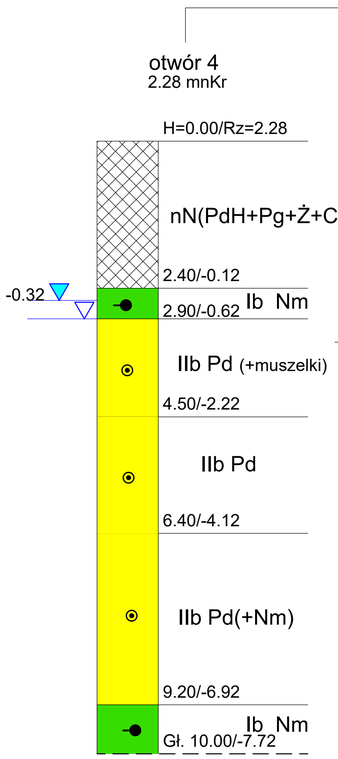

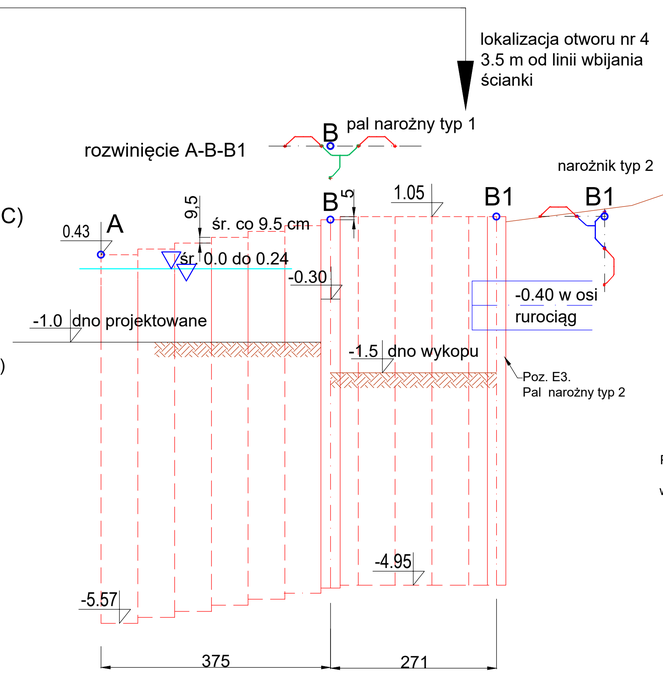

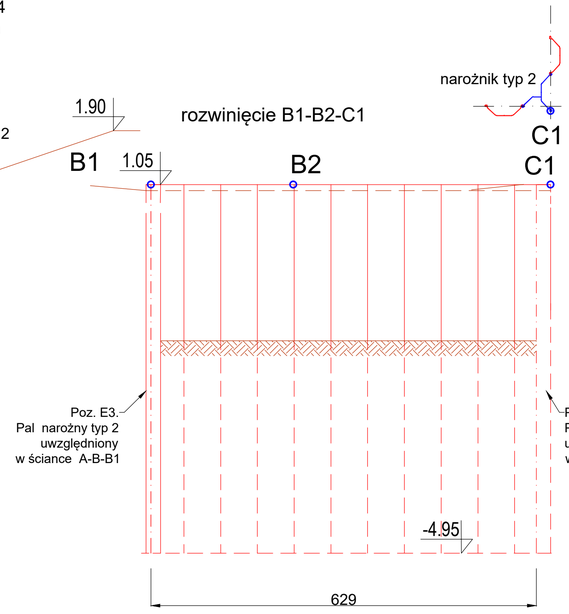

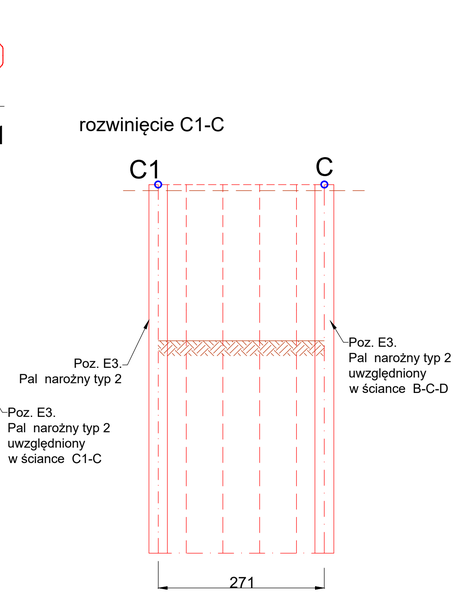

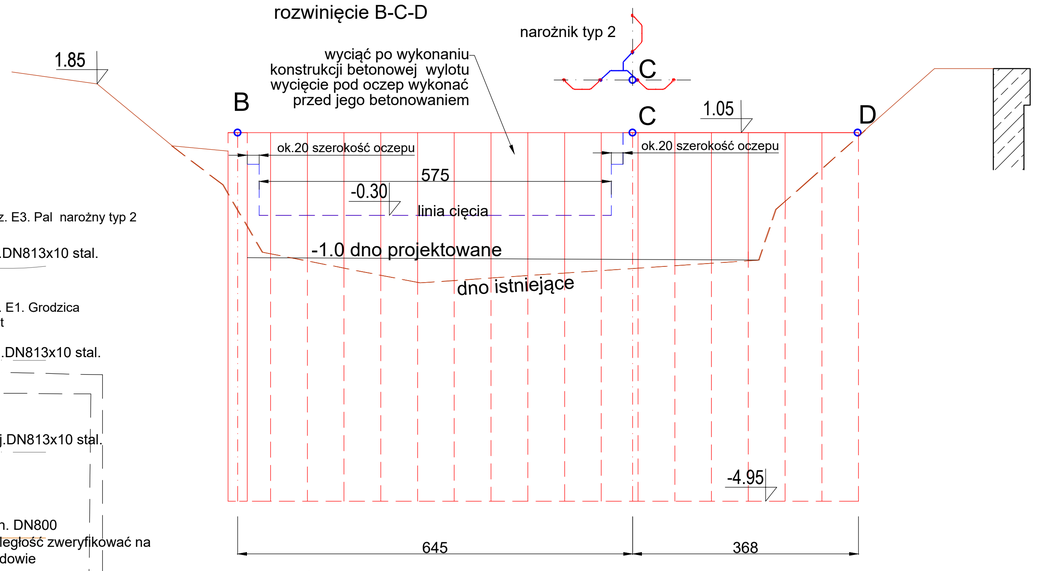

Plan wbijania ścianki szczelnej

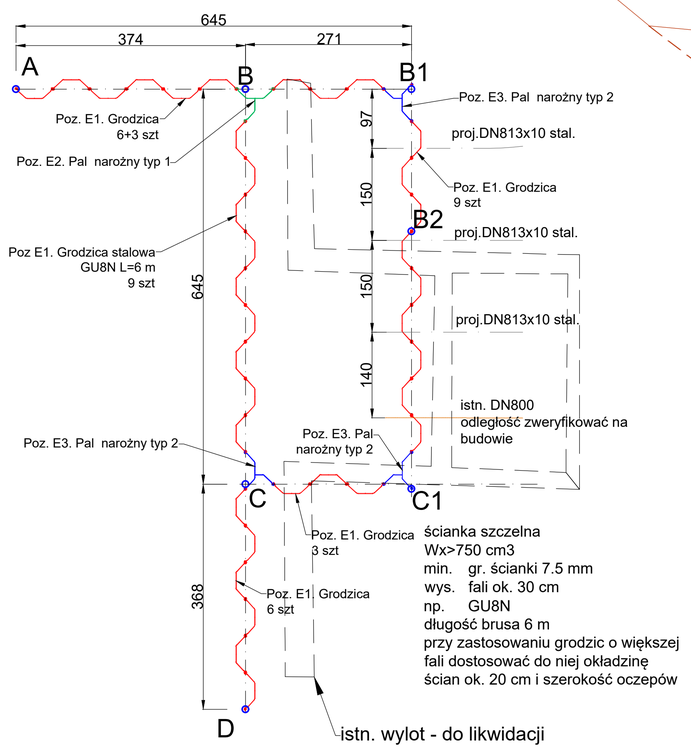

ścianka szczelna
Wx>750 cm3
min. gr. ścianki 7.5 mm
wys. fali ok. 30 cm
np. GU8N
długość brusa 6 m
przy zastosowaniu grodzic o większej fali dostosować do niej okładzinę ścian ok. 20 cm i szerokość oczepów

poz. 2
pal narożny typ 1
L=6 m

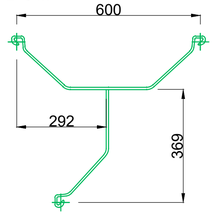

Pale narożne
skala 1:10

poz. 3
pal narożny typ 2
L=6m
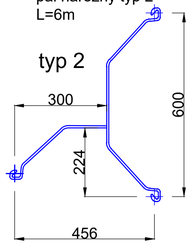
typ 2