MAPA DO CELÓW PROJEKTOWYCH

SKALA 1: 500

Obiekt: Gdańsk - ul. Geodetów

Województwo pomorskie (22)
Powiat: m.Gdańsk (2261)
Gmina: M.Gdańsk (226101_1)
Obręby: Karaszki (00251) dz. 130/127
Godło mapy: 6.2212.2405.1.2, 6.2212.2405.2.1, 6.2212.4125.3.4, 6.2212.4125.4.3

Nr id.: WG-III.6640.1179.2023
Układ współrzędnych prostokątnych płaskich: 2000 strefa 6
Geodezyjny układ odniesienia: PL-EVRF2007-NH
Imię i nazwisko lub nazwa podmiotu, który wykonał mapę oraz podpis osoby reprezentującej ten podmiot.
Mapę sporządził: Marcin Matczak

BIURO GEODEZYJNE
GEOEXPERT
Jan Kiciński, 83-020 Przywidz Gdański, ul. Obrońców Pokoju 32/2,
tel. 503 036 306, 690 006 009 NIP 593-205-22-51, REGON 220567604

Imię i nazwisko, numer świadectwa nadania uprawnień geodety, który sporządził mapę:

mgr inż. Jan Kiciński
Geodeta uprawniony Upr. nr 21318

Signed by / Podpisano przez: Jan Piotr Kiciński
Date / Data: 2023-08-08 09:19

Oznaczenie granic obszaru, który był przedmiotem aktualizacji

Gdańsk, dnia 27.07.2023r.

Służebności gruntowych nie badano.

W dniu 2023.03.17 uzupełniono o treść naklejki RKSPUT Gdańsk – patrz mapa
Gdańsk, dn. 2023.03.17
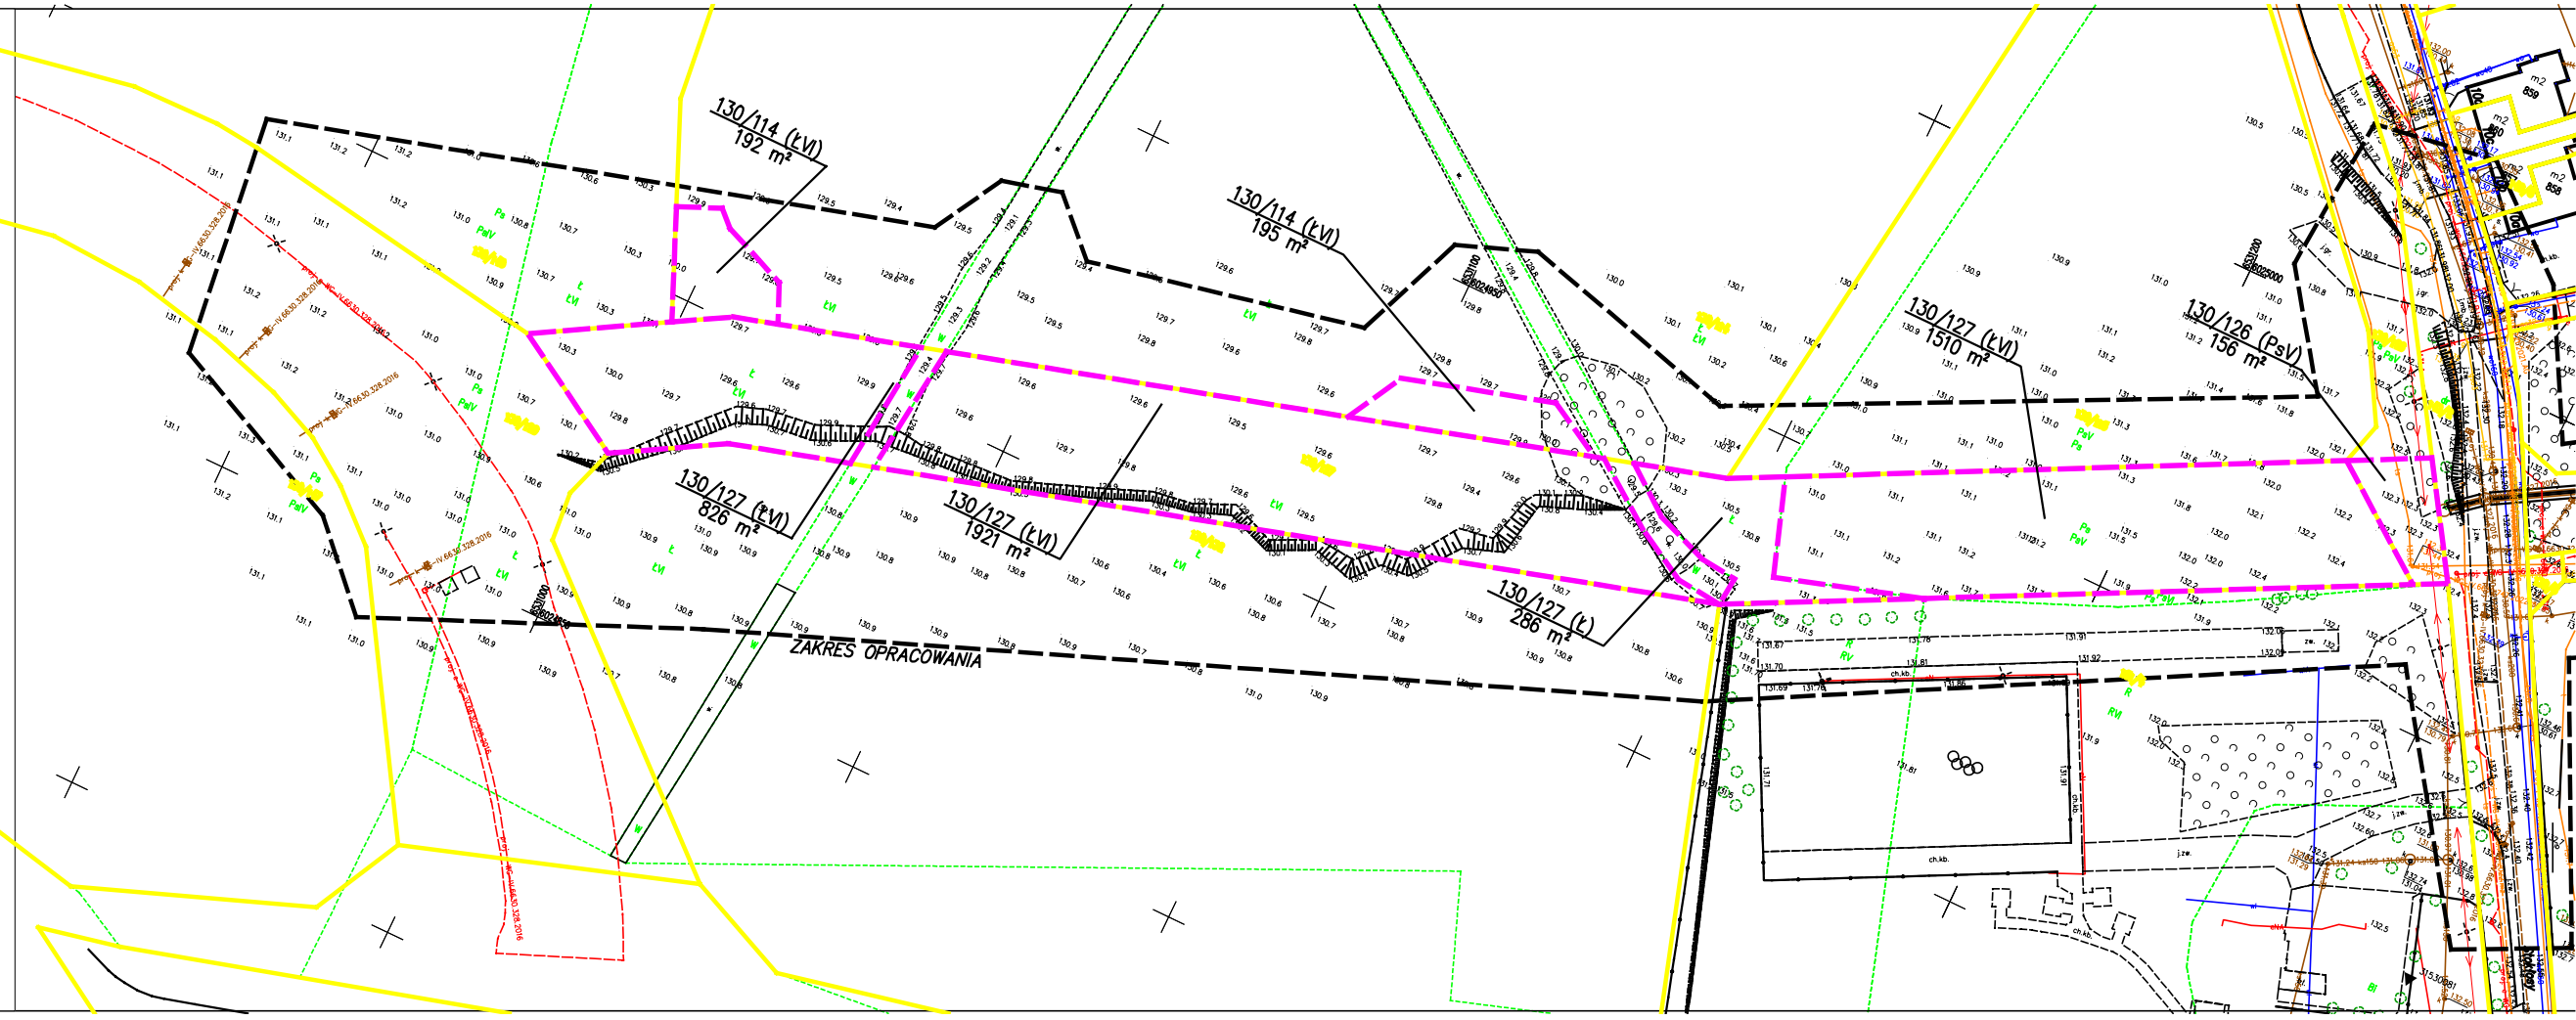
Poświadczam, że niniejszy dokument został opracowany w wyniku prac geodezyjnych i kartograficznych, których rezultaty zawiera, oraz w technice przy pozytywnie zweryfikowany. Jednocześnie informuję, że jestem świadomy odpowiedzialności karnej za złożenie fałszywego oświadczenia.	
Identyfikator zgłoszenia prac geodezyjnych	WG-III.6648.1179.2023
Organ służby geodezyjnej, który otrzymał zgłoszenie	Urząd Miejski w Gdańsku Wydział Geodezji
Wykonawca prac geodezyjnych	BIURO GEODEZYJNE "GEOEXPERT" JAN KICIŃSKI
Nr oraz data sporządzenia dokumentu zawierającego wynik pozytywnej weryfikacji	Protokół Weryfikacji NR z dn. r.
Imię i nazwisko oraz nr uprawnień zawodowych kierownika prac	mgr inż. Jan Kiciński Upr. nr 21318